

SS 15

Αποστολή  
Φορτίου  
15/1/15 - 123-

5/1/2015

ΠΡΟΣ

Την κα. Δήμαρχο Σαλαμίνας

ΣΑΛΑΜΙΝΑ

# ΑΙΤΗΣΗ

Επώνυμο: ΚΑΠΕΤΑΝΑΚΗΣ

Όνομα: ΑΓΓΕΛΟΣ

Όνοματεπώνυμο πατέρα: ΓΕΩΡΓΙΟΣ  
ΚΑΠΕΤΑΝΑΚΗΣ

Όνοματεπώνυμο μητέρας: ΕΛΕΘΕΡΙ  
ΚΑΠΕΤΑΝΑΚΗ

Όνοματεπώνυμο συζύγου: ΠΑΝΑΓΙΩΤ  
ΦΑΡΛΕΚΗ

Τόπος γέννησης: ΚΕΡΑΤΕΙΝΗ

Ημερομηνία γέννησης:

Αρ. μητρώου αρρένων:

Αρ. Δημοτολογίου:

Επάγγελμα:

Στοιχεία ταυτότητας:

Παρακαλώ να μου χορηγήσει ΑΠΟΔΟΧΕΙ Η  
ΑΠΟΣΗΜΙΩΣΗ ΑΠΟ ΤΟ ΟΙΚΟΓΕΝΕΟ  
ΣΤΟΝ ΑΠΟ ΓΕΩΡΓΙΟ ΚΑΠΕΤΑΝΑΚΗ  
109,30 ΤΗ  
ΟΤ 306  
ΚΑ. 0306012

Κατοικία: ΣΑΛΑΜΙΝΑ

Περιοχή: ΑΝΘ ΒΑΣΙΛΙΚΑ < ΚΟΛ ΑΡΑΚΗ >

Οδός: ΔΕΔΕΚΑΝΗ3ΟΥ Αρ. 1

Τ.Κ.: 18900

Τηλέφωνο: 210 4682 554

Σαλαμίνα 5/1/2015

Ο/Η Αιτ

Συνημμένα:

5746

# ΑΠΟΣΠΑΣΜΑ ΚΤΗΜΑΤΟΛΟΓΙΚΟΥ ΔΙΑΓΡΑΜΜΑΤΟΣ

ΕΛΛΗΝΙΚΗ ΔΗΜΟΚΡΑΤΙΑ  
ΥΠΟΥΡΓΕΙΟ ΠΕΡΙΒΑΛΛΟΝΤΟΣ ΕΝΕΡΓΕΙΑΣ & ΚΛΙΜΑΤΙΚΗΣ  
ΚΤΗΜΑΤΟΛΟΓΙΚΟ ΓΡΑΦΕΙΟ: ΣΑΛΑΜΙΝΑΣ  
ΝΟΜΟΣ: ΑΤΤΙΚΗΣ

ΔΗΜΟΣ/ΚΟΙΝΟΤΗΤΑ: ΣΑΛΑΜΙΝΟΣ  
ΦΥΛΛΟ ΧΑΡΤΟΥ: 1:5000 4480-42000 / 1:10 0 4512-42 2  
ΚΩΔΙΚΟΣ ΑΡΙΘΜΟΣ ΕΘΝΙΚΟΥ ΚΤΗΜΑΤΟΛΟΓΙΟΥ: 05129ΕΚ02536/0/0



## ΥΠΟΜΝΗΜΑ

- +++++ Όριο Δήμου ή Κοινότητας (180 01/01/17)
- Όριο Γεωτεμαχίου
- Όριο Γεωτεμαχίου που αφορά το απόσπασμα
- - - - Όριο αποκλειστικής χρήσης κώδικος ιδιότητας
- ▨ Ζώνη δουλείας (εφόσον η θέση της ηρεμίας ανήκει από την οικεία ευγροντέα ηράση)

Κλίμακα 1:1000

Εμβαδόν Γεωτεμαχίου: 274 τ.μ.  
Ελληνικό Γεωδαιτικό Σύστημα Αναφοράς: ΓΣΑ '87  
Ημερομηνία Εκτύπωσης: 12/12/2014

*Α.Α.*  
Υπογραφή - Σφραγίδα  
ΑΝΑΣΤΑΣΙΟΣ  
ΟΝΑΝΔΕΖΟΣ  
Ημερομηνία: 12/12/14

## ΔΡΟΜΟΣ

ΕΜΒΑΔΟΝ ΤΙΤΛΟΥ:	ΕΜΒΑΔΟΝ:	274 τ.μ.
ΔΙΕΥΘΥΝΣΗ	ΘΕΣΗ	ΤΚ ΔΗΜΟΣ/ΚΟΙΝΟΤΗΤΑ
ΠΕΡΙΓΡΑΦΗ:		

## ΠΑΡΑΠΟΜΠΕΣ

ΓΕΩΤΕΜΑΧΙΟ: 051294317008/0/0

## ΔΙΟΡΘΩΣΕΙΣ/ΑΛΛΑΓΕΣ

## ΜΕΤΑΕΝΕΣΤΕΡΕΣ ΑΛΛΑΓΕΣ

ΕΜΒΑΔΟΝ ΤΙΤΛΟΥ:	ΕΜΒΑΔΟΝ:	274 τ.μ.
Αριθμός & Ημ/νία Καταχώρισης 1.412-28/7/2014	ΟΡΙΣΤΙΚΗ ΚΑΤΑΧΩΡΙΣΗ	ΑΠΟΦΑΣΗ, 107826 - 1/3/2012 ΠΕΡΙΦΕΡΕΙΑΡΧΗΣ, ΑΤΤΙΚΗΣ
Πράξη/εις:	ΠΡΑΞΗ ΕΦΑΡΜΟΓΗΣ	Σ ΠΟΛΕΟΔΟΜΙΚΗΣ ΜΕΛΕΤΗΣ

## ΑΡΧΙΚΕΣ ΕΓΓΡΑΦΕΣ

Οι αρχικές εγγραφές των οποίων δεν αμφισβητείται η ακρίβεια μέσω στη νόμιμη αποκλειστική προθεσμία που ορίζεται στις διατάξεις του άρθρου 6 του ν. 2664/1998, καθίστανται οριστικές και παύουν να έχουν τεκμήριο υπέρ των φερομένων με αυτές ως δικαιούχων για τα δικαιώματα στα οποία αυτές αφορούν. Οι διατάξεις των άρθρων 255 έως 263 και 270 ΑΚ εφαρμόζονται αναλόγως και για την ανωτέρω περίπτωση (άρθ. 6 & 7 του Ν.2664/98). Η αποκλειστική προθεσμία αρχίζει από τη δημοσίευση στην Εφημερίδα της Κυβερνήσεως της απόφασης, ως αρμοδίας εκδίδεται κατά την κείμενη νομοθεσία, για την έναρξη ισχύος του Κτηματολογίου στην κάθε κτηματογραφημένη περιοχή.

ΜΕΤΑ ΕΝΕΣΤΕΡΕΣ ΕΓΓΡΑΦΕΣ  
ΚΥΡΙΟΤΗΤΑ

Αριθμός & Ημ/νία Καταχώρισης 4.663 28/07/2014	ΠΛΗΡΗΣ	ΟΡΙΣΤΙΚΗ ΚΑΤΑΧΩΡΙΣΗ
Πράξη/εις:	ΠΡΑΞΗ ΕΦΑΡΜΟΓΗΣ	ΠΟΛΕΟΔΟΜΙΚΗΣ ΜΕΛΕΤΗΣ
Εγγραφο:	ΑΠΟΦΑΣΗ, 107826 - 1/3/2012	ΠΕΡΙΦΕΡΕΙΑΡΧΗΣ, ΑΤΤΙΚΗΣ
Επωνυμία Νομίτου Προσώπου	ΑΠΟΚΤΩΝ	(ΠΟΣΟΣΤΟ: 1/1)
Είδος Νομικού Προσώπου:	ΔΗΜΟΣ ΣΑΛΑΜΙΝΑΣ	
Έδρα:	ΟΡΓΑΝΙΣΜΟΣ ΤΟΠΙΚΗΣ ΑΥΤΟΔΙΟΙΚΗΣΗΣ	
Πράξη Σύστασης & Ημ/νία Δημιουργίας:	ΣΑΛΑΜΙΝΑ	Α.Φ.Μ. 998378908



ΛΟΙΠΑ ΕΓΓΡΑΦΤΕΑ ΔΙΚΑΙΩΜΑΤΑ 'Η ΔΙΟΙΚΗΤΙΚΕΣ ΠΡΑΞΕΙΣ

Αριθμός & Ημ/νία Καταχώρισης	ΟΦΕΙΛΗ ΑΠΟΖΗΜΙΩΣΗΣ ΛΟΓΩ ΠΡΟΣΚΥΡΩΣΗΣ/ΡΥΜΟΤΟΜΗΣΗΣ	Επιφάνεια (τ.μ.):109,30
1.412 28/07/2014	ΟΡΙΣΤΙΚΗ ΚΑΤΑΧΩΡΙΣΗ	
Πράξη/εις: ΠΡΑΞΗ ΕΦΑΡΜΟΓΗΣ ΠΟΛΕΟΔΟΜΙΚΗΣ ΜΕΛΕΤΗΣ Εγγραφο: ΑΠΟΦΑΣΗ, 107826 - 1/3/2012 ΠΕΡΙΦΕΡΕΙΑΡΧΗΣ, ΑΤΤΙΚΗΣ		
<b>ΥΠΟΧΡΕΟΣ</b>		
Επωνυμία Νομικού Προσώπου: ΔΗΜΟΣ ΣΑΛΑΜΙΝΑΣ		
Είδος Νομικού Προσώπου: ΟΡΓΑΝΙΣΜΟΣ ΤΟΠΙΚΗΣ ΑΥΤΟΔΙΟΙΚΗΣΗΣ		
Εδρα: ΣΑΛΑΜΙΝΑ		
Πράξη Σύστασης & Ημ/νία Δημοσίευσης: Α.Φ.Μ.: 998378908		
<b>ΔΙΚΑΙΟΥΧΟΣ</b>		
Όνοματεπώνυμο Φυσικού Προσώπου: ΚΑΠΕΤΑΝΑΚΗΣ ΑΓΓΕΛΟΣ		
Όνοματεπώνυμο Πατέρα: ΚΑΠΕΤΑΝΑΚΗΣ ΓΕΩΡΓΙΟΣ		
Όνοματεπώνυμο Μητέρας: ΚΑΠΕΤΑΝΑΚΗ ΕΛΕΟΝΩΡΑ		
Ημερομηνία & Τόπος Γέννησης: 06/08/1952 Α.Φ.Μ.: 022813187		
Διεύθυνση: ΣΦΑΚΤΗΡΙΑΣ 83, ΤΚ: 18546 ΠΕΙΡΑΙΑΣ, Νομός: ΑΤΤΙΚΗΣ		
Α.Δ.Τ.: Τ057810 16/05/2000 Α.Τ. ΔΡΑΠΕΤΣΩΝΑΣ		
ΠΑΡΑΤΗΡΗΣΕΙΣ: ΑΙΤΙΑ ΥΠΟΧΡΕΩΣΗΣ :ΥΠΟΧΡΕΩΣΗ ΑΠΟ ΑΝΑΛΟΓΙΣΜΟ. ΠΡΟΣ ΤΟΥΣ ΙΔΙΟΚΤΗΤΕΣ ΤΗΣ ΙΔΙΟΚΤΗΣΙΑΣ ΜΕ ΚΑΕΚ :051294317008		
Αριθμός & Ημ/νία Καταχώρισης	ΟΦΕΙΛΗ ΑΠΟΖΗΜΙΩΣΗΣ ΛΟΓΩ ΠΡΟΣΚΥΡΩΣΗΣ/ΡΥΜΟΤΟΜΗΣΗΣ	Επιφάνεια (τ.μ.):13,50
1.412 28/07/2014	ΟΡΙΣΤΙΚΗ ΚΑΤΑΧΩΡΙΣΗ	
Πράξη/εις: ΠΡΑΞΗ ΕΦΑΡΜΟΓΗΣ ΠΟΛΕΟΔΟΜΙΚΗΣ ΜΕΛΕΤΗΣ Εγγραφο: ΑΠΟΦΑΣΗ, 107826 - 1/3/2012 ΠΕΡΙΦΕΡΕΙΑΡΧΗΣ, ΑΤΤΙΚΗΣ		
<b>ΥΠΟΧΡΕΟΣ</b>		
Επωνυμία Νομικού Προσώπου: ΔΗΜΟΣ ΣΑΛΑΜΙΝΑΣ		
Είδος Νομικού Προσώπου: ΟΡΓΑΝΙΣΜΟΣ ΤΟΠΙΚΗΣ ΑΥΤΟΔΙΟΙΚΗΣΗΣ		
Εδρα: ΣΑΛΑΜΙΝΑ		
Πράξη Σύστασης & Ημ/νία Δημοσίευσης: Α.Φ.Μ.: 998378908		
ΠΑΡΑΤΗΡΗΣΕΙΣ: ΑΙΤΙΑ ΥΠΟΧΡΕΩΣΗΣ :ΥΠΟΧΡΕΩΣΗ ΑΠΟ ΑΝΑΛΟΓΙΣΜΟ. ΔΙΚΑΙΟΥΧΟΣ : ΜΑΣΚΑΛΙΔΗΣ ΠΕΤΡΟΣ ΠΡΟΣ ΤΟΥΣ ΙΔΙΟΚΤΗΤΕΣ ΤΗΣ ΙΔΙΟΚΤΗΣΙΑΣ ΜΕ ΚΑΕΚ :051294317007		
Αριθμός & Ημ/νία Καταχώρισης	ΟΦΕΙΛΗ ΑΠΟΖΗΜΙΩΣΗΣ ΛΟΓΩ ΠΡΟΣΚΥΡΩΣΗΣ/ΡΥΜΟΤΟΜΗΣΗΣ	Επιφάνεια (τ.μ.):4,60
1.412 28/07/2014	ΟΡΙΣΤΙΚΗ ΚΑΤΑΧΩΡΙΣΗ	
Πράξη/εις: ΠΡΑΞΗ ΕΦΑΡΜΟΓΗΣ ΠΟΛΕΟΔΟΜΙΚΗΣ ΜΕΛΕΤΗΣ Εγγραφο: ΑΠΟΦΑΣΗ, 107826 - 1/3/2012 ΠΕΡΙΦΕΡΕΙΑΡΧΗΣ, ΑΤΤΙΚΗΣ		
<b>ΥΠΟΧΡΕΟΣ</b>		
Επωνυμία Νομικού Προσώπου: ΔΗΜΟΣ ΣΑΛΑΜΙΝΑΣ		
Είδος Νομικού Προσώπου: ΟΡΓΑΝΙΣΜΟΣ ΤΟΠΙΚΗΣ ΑΥΤΟΔΙΟΙΚΗΣΗΣ		
Εδρα: ΣΑΛΑΜΙΝΑ		
Πράξη Σύστασης & Ημ/νία Δημοσίευσης: Α.Φ.Μ.: 998378908		

Αριθμός & Ημέρα Καταχώρισης 1.412 28/07/2014	Ονοματεπώνυμο Φυσικού Προσώπου Ονοματεπώνυμο Νομικού Προσώπου Ονοματεπώνυμο Νομικού Προσώπου Ημερομηνία & Τόπος Γέννησης Διεύθυνση Α.Δ.Τ.: ΠΑΡΑΤΗΡΗΣΕΙΣ: ΑΙΤΙΑ ΙΔΙΟΧ ΟΦΕΙΛΗ ΑΠΟΖΗΜΙΩΣΗΣ ΛΟ	ΙΚΑΙΟΥΧΟΣ ΒΑΛΔΙΡΗ ΜΑΡΙΑ ΠΑΠΑΔΑΚΗΣ ΙΩΑΝΝΗΣ ΠΑΠΑΔΑΚΗ ΒΑΡΒΑΡΑ 21/09/1953 Α.Φ.Μ.: 101112035 ΑΝΘ. ΓΑΖΗ 76-78, ΤΚ: 18758 ΚΕΡΑΤΣΙΝΙ, Νομός: ΑΤΤΙΚΗΣ Μ192840 15/06/1981 1 <sup>η</sup> Π.Α. ΠΕΙΡΑΙΑ ΟΧΡΕΩΣΗΣ :ΥΠΟΧΡΕΩΣΗ ΑΠΟ ΑΝΑΛΟΓΙΣΜΟ. ΠΡΟΣ ΤΟΥΣ ΤΕΣ ΤΗΣ ΙΔΙΟΚΤΗΣΙΑΣ ΜΕ ΚΑΕΚ :051294317021 ΠΡΟΣΚΥΡΩΣΗΣ/ΡΥΜΟΤΟΜΗΣΗΣ
ΟΡΙΣΤΙΚΗ ΚΑΤΑΧΩΡΙΣΗ	Πράξη/εις: ΠΡΑΞΗ ΕΦΑΡΜ Εγγραφο: Α.Φ.ΟΦΑΣΗ, 1078 ΠΕΡΙΦΕΡΕΙΑΡΧΗΣ, ΑΤΤΙΚΗΣ Επωνυμία Νομικού Προσώπου: Είδος Νομικού Προσώπου: Εδρα: Πράξη Σύστασης: Ημέρα Δημόσι	ΗΣ ΠΟΛΕΟΔΟΜΙΚΗΣ ΜΕΛΕΤΗΣ - 1/3/2012 ΥΠΟΧΡΕΩΣ ΔΗΜΟΣ ΣΑΛΑΜΙΝΑΣ ΟΡΓΑΝΙΣΜΟΣ ΤΟΠΙΚΗΣ ΑΥΤΟΔΙΟΙΚΗΣΗΣ ΣΑΛΑΜΙΝΑ Α.Φ.Μ.: 999378908 ΠΡΟΣΚΥΡΩΣΗΣ/ΡΥΜΟΤΟΜΗΣΗΣ
ΟΡΙΣΤΙΚΗ ΚΑΤΑΧΩΡΙΣΗ	Ονοματεπώνυμο Φυσικού Προσώπου Ονοματεπώνυμο Νομικού Προσώπου Ονοματεπώνυμο Νομικού Προσώπου Ημερομηνία & Τόπος Γέννησης Διεύθυνση Α.Δ.Τ.: ΠΑΡΑΤΗΡΗΣΕΙΣ: ΑΙΤΙΑ ΙΔΙΟΧ	ΙΚΑΙΟΥΧΟΣ ΠΑΠΑΔΑΚΗ ΒΑΡΒΑΡΑ ΠΛΟΥΜΙΔΗΣ ΙΩΑΝΝΗΣ ΑΓΓΑΒΑΡΑ - ΙΩΑΝΝΟΥ ΚΑΛΛΙΟΠΗ 22/11/1933 Α.Φ.Μ.: 042151930 ΤΖΟΥΜΑΓΙΑΣ 63, ΤΚ: 12131 ΠΕΡΙΣΤΕΡΙ, Νομός: ΑΤΤΙΚΗΣ Η286888 30/06/1966 1 <sup>η</sup> Π.Α. ΠΕΙΡΑΙΑ ΟΧΡΕΩΣΗΣ :ΥΠΟΧΡΕΩΣΗ ΑΠΟ ΑΝΑΛΟΓΙΣΜΟ. ΠΡΟΣ ΤΟΥΣ ΤΕΣ ΤΗΣ ΙΔΙΟΚΤΗΣΙΑΣ ΜΕ ΚΑΕΚ :051294317031





5746  
Αρ. Πρωτοκόλλου  
Αρ. Πρωτοκόλλου του Κτηματολογικού Φύλλου με  
ΚΑΕΚ 05129ΕΚ02536/06  
Σαλαμίνα, 12/12/2014  
Αρ. Πρωτοκόλλου του Κτηματολογικού Γραφείου

ΑΝΑΣΤΑΣΙΟΣ  
ΟΛΛΑΝΔΕΖΟΣ



# ΔΙΑΓΡΑΜΜΑ ΠΡΑΞΗΣ ΕΦΑΡΜΟΓΙ

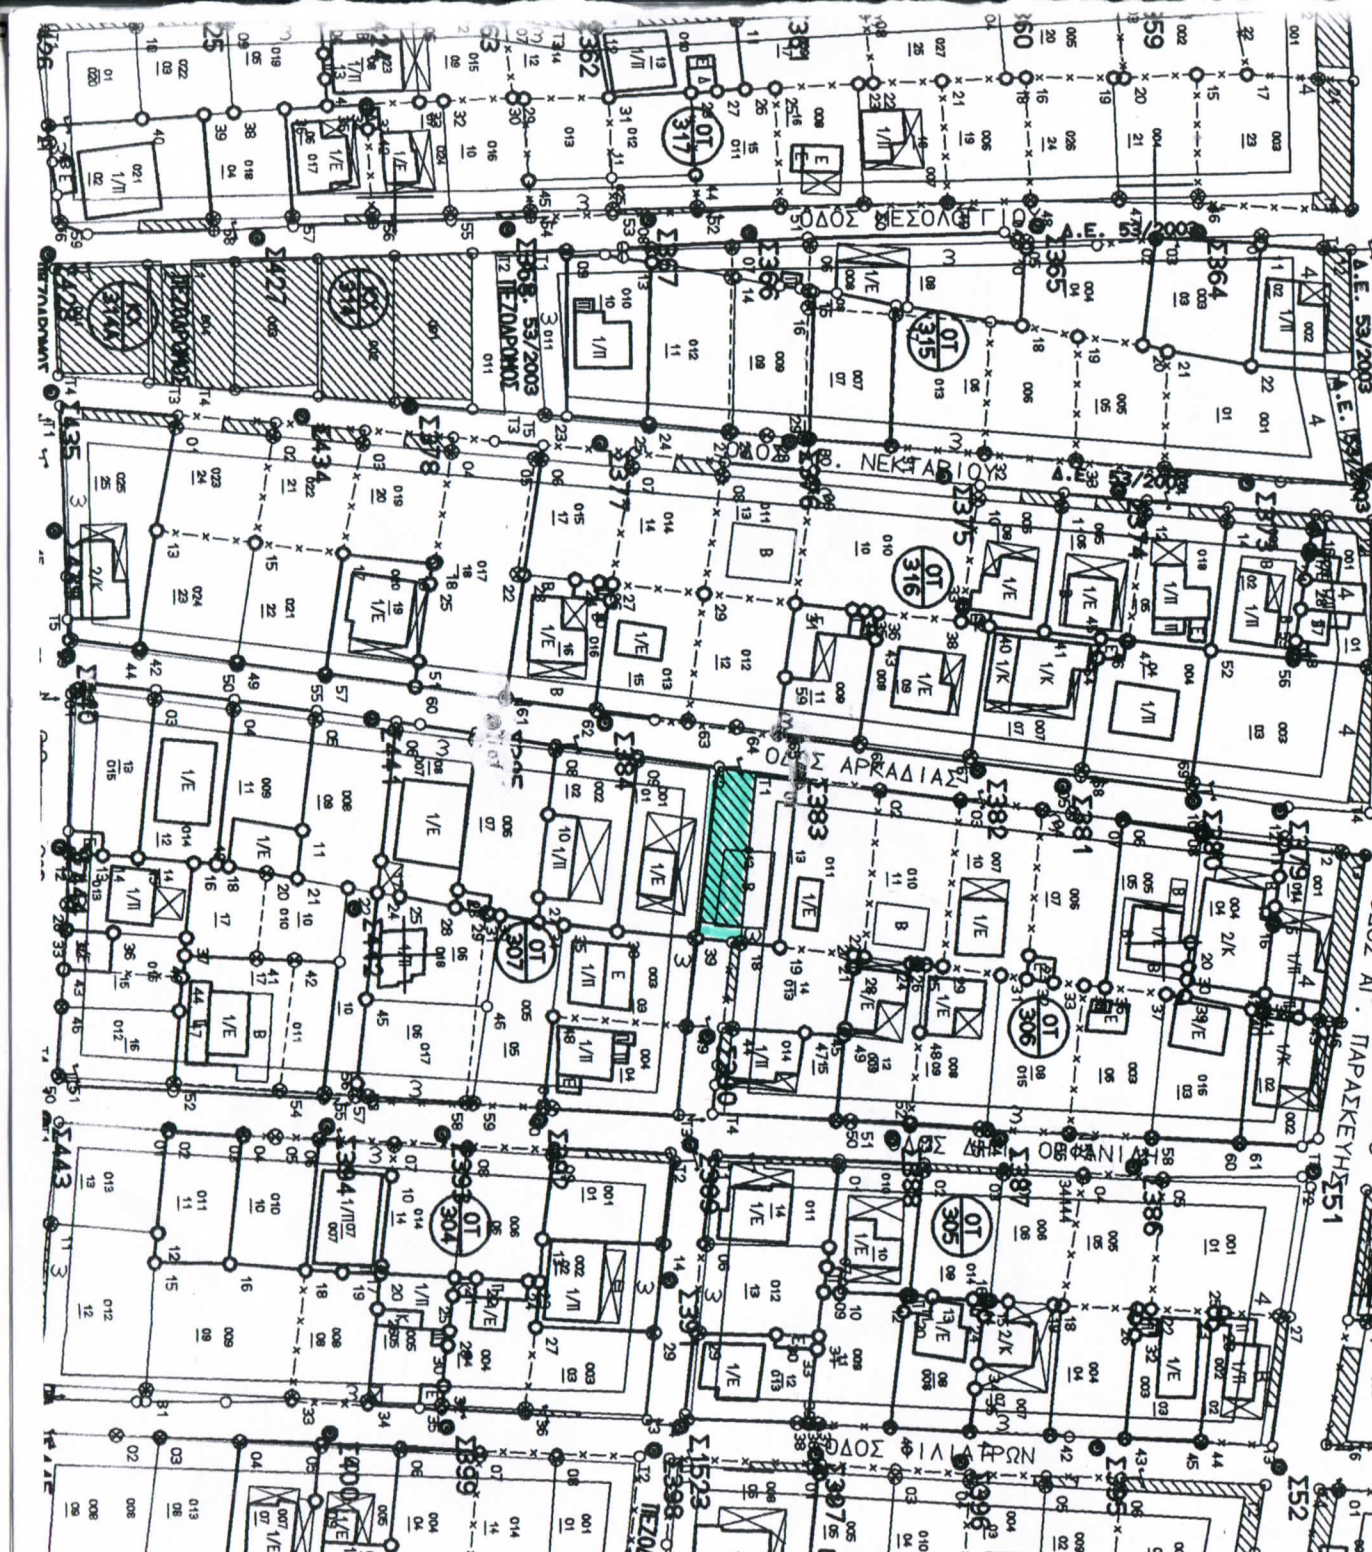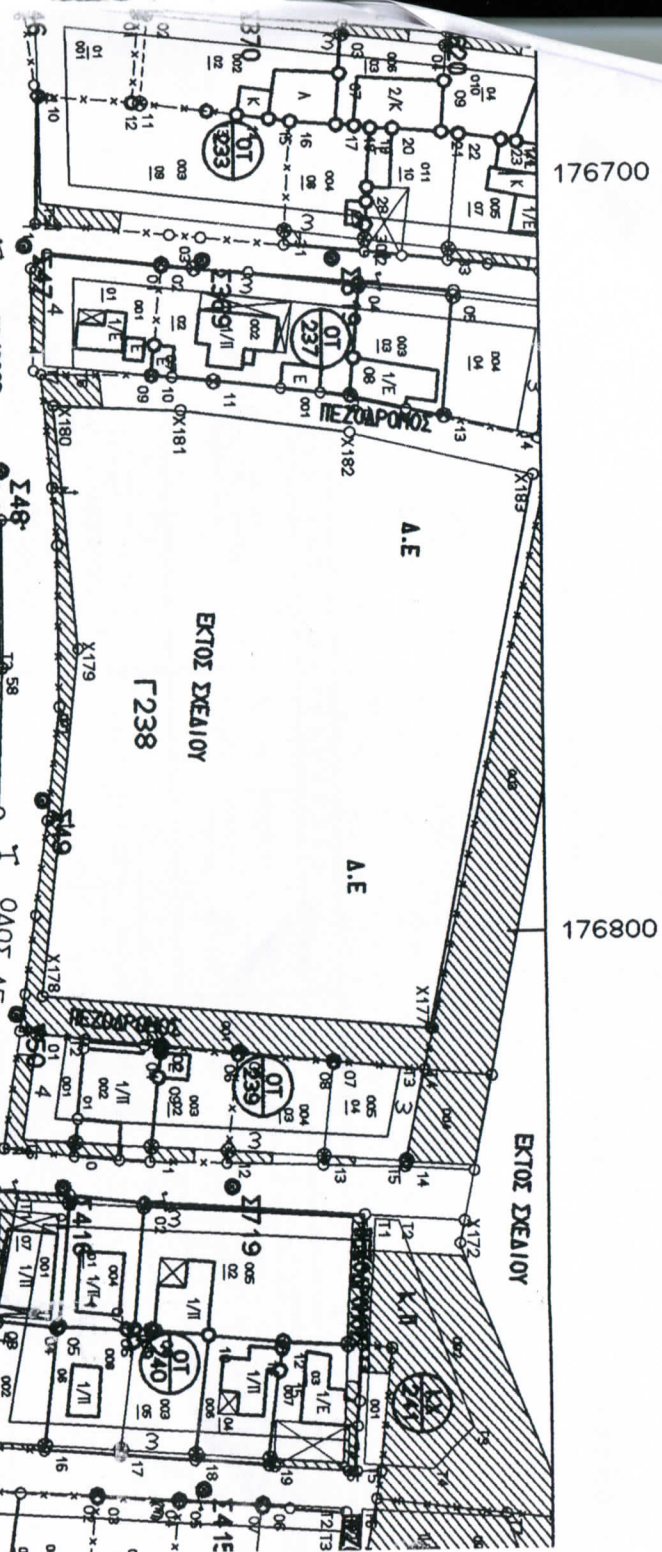



## Π Ι Ν Α Κ Α Σ Π Ρ Α Ξ Η Σ Ε Φ Α Ρ Μ Ο Γ Η Σ

ΝΟΜΟΣ:

ΟΙΚΙΣΜΟΣ:

Κωδικός Κτημα- τογρα- φησης	Α/. ΕΤΟΙΧΕΙΑ ΙΔΙΟΚΤΗΣΙΑΣ				Β/. ΣΧΕΣΗ ΙΔΙΟΚΤΗΣΙΑΣ					
	Όνομα - Επώνυμο Διεύθυνση Ιδιοκτητη Αρ. Συμβολαίου	Αρχική Ιδιο- κτησία	Ποσοστό Συνιδιο- κτησίας	Εμβαδό Ιδιοκτης. Κατα Ποσοστό	Απαιτούμενη θεωρητική εισφορά σε γη και χρήμα					Ρυμιό- τητα
					Εισφορά Σε Γη	Εισφορά Σε Χρήμα	Μετατρ Εισφορ Χρηματ Σε Γη	Συνολο Εισφοράς Γης	Εμφάνεια Ιδιοκτης. Μετα Την Εισφ. Γης	
1	2	3	4	5	6	7	8	9	10	11
0306011	ΛΕΚΚΑ ΣΤΥΛΙΑΝΗ ΓΕΩΡΓΙΟΣ ΑΓΓΕΛΙΚΗ ΔΑΝΙΛΟΠΟΥΛΟΣ ΔΗΜΗΤΡΙΟΣ ΚΑΤΡΙΒΑΝΟΥ 28 ΔΑΦΝΗ 9609 09/02/89 ΛΕΟΝΤΑΡΙΔΟΥ ΑΝΑΣΤΑΣΙΑ ΣΑ- ΛΑ Ο.Τ:306	243.26	100.00	243.26	12.16			12.16	231.10	
0306012	ΚΑΠΕΤΑΝΑΚΗΣ ΑΓΓΕΛΟΣ ΓΕΩΡΓΙΟΣ ΕΛΕΟΝΩΡΑ ΔΩΔΕΚΑΝΗΣΟΥ 4 18900 4682754 32644 03/03/82 ΧΑΤΖΗΣ ΠΑΡΑΣΚΕΥΑΣ ΣΑΛΑΜ- ΙΝΑ Ο.Τ:306	239.08	100.00	239.08	11.95			11.95	227.13	
0306013	ΠΑΠΑΔΑΚΗ ΜΑΡΙΑ ΙΩΑΝΝΗΣ ΒΑΡΒΑΡΑ ΒΑΛΔΙΡΗΣ ΕΥΣΤΡΑΤΙΟΣ ΑΝΘΙΜΟΥ ΓΑΛΗ 76-78 ΑΜΦΙΑΛΗ 48887 06/06/78 ΣΠΥΡΙΔΑΚΗΣ ΙΩΑΝΝΗΣ ΝΙΚΑ- ΙΑ Ο.Τ:306	177.55	100.00	177.55	8.88			8.88	168.67	
0306014	ΠΛΟΥΜΙΔΟΥ ΒΑΡΒΑΡΑ ΙΩΑΝΝΗΣ ΚΑΛΛΙΟΠΗ ΠΑΠΑΔΑΚΗΣ ΙΩΑΝΝΗΣ ΤΖΟΥΜΑΓΙΑΣ 63 ΠΕΡΙΣΤΕΡΙ 7018 18/06/70 ΒΑΡΙΝΟΣ ΕΥΓΕΝΙΟΣ ΠΕΙΡΑΙΑ Ο.Τ:306	182.69	100.00	182.69	9.13			9.13	173.56	
0306015	ΑΝΑΝΙΑΔΗΣ ΒΑΣΙΛΕΙΟΣ ΣΤΑΥΡΟΣ ΛΟΥΚΙΑ ΛΕΥΚΩΣΙΑΣ 22 ΓΛΥΦΑΔΑ 16562 13699 08/08/68 ΤΖΙΝΟΣ ΕΥΑΓΓΕΛΟΣ ΠΕΙΡΑΙΑ Α Ο.Τ:306	216.00	100.00	216.00	10.80			10.80	205.20	
0306016	ΣΟΥΤΣΕ ΠΑΝΑΓΙΩΤΑ ΕΜΜΑΝΟΥΗΛ ΑΓΓΕΛΙΚΗ ΜΑΓΓΟΣ ΑΝΑΣΤΑΣΙΟΣ ΒΟΣΠΟΡΟΥ 87 ΝΙΚΑΙΑ 13698 08/08/68 ΤΖΙΝΟΣ ΕΥΑΓΓΕΛΟΣ ΠΕΙΡΑΙΑ Α Ο.Τ:306	209.67	100.00	209.67	10.48			10.48	199.19	

ΑΠΟΦΑΣΗ ΚΥΡΩΣΗΣ: 107

## Ο ΕΠΙΒΛΕΠΩΝ

Ο ΑΝ/ΤΗΣ ΠΡΟΙΣΤ. Δ/ΝΣΗΣ  
ΧΩΡΙΚΟΥ ΣΧΕΔ/ΜΟΥ

Ο ΑΝ/ΤΗΣ ΠΡΟΙΣΤ. ΓΕΝΙΚΗΣ Δ/ΝΣΗΣ  
ΠΟΙΟΤΗΤΑΣ ΖΩΗΣ

Ο ΕΝΤ  
ΠΕΡΙΦΕΡΕΙ

Γ. ΘΕΡΜΟΓΙΑΝΝΗΣ  
ΤΟΠ/ΦΟΣ ΜΗΧ.

N. ΠΑΝΤΑΖΗΣ  
ΑΡΧ/ΚΤΩΝ ΜΗΧ.

Γ. ΟΙΚΟΝΟΜΟΠΟΥΛΟΣ  
ΠΟΛΙΤΙΚΟΣ ΜΗΧ.

K

ΟΙΚΟΔΟΜΙΚΟ ΤΕΤΡΑΓΩΝΟ:

[illegible]



## ΠΙΝΑΚΑΣ ΠΡΑΞΗΣ ΕΦΑΡΜΟΓΗΣ

ΓΕΤΤΟΝΙΑ: F

ΕΥΝΟΙΚΙΑ: F

Δ/. ΤΑΚΤΟΠΟΙΗΣΗ ΙΔΙΟΚΤΗΣΙΩΝ (Διαθεση εισφ.)							Ε/. ΤΑΚΤΟΠΟΙΗΣΗ				ΣΤ/. ΤΕΛΙΚΗ ΙΔΙΟ				
Διαθεση Εισφ. από ιδιοκ.στ15			Αποδοση Οφειλ. εισφ. γης προς ιδ. στ16				Προσκυρωση συνενωση				Οικοδ Τετρ.	Αρ. Οικ οπε δου	Εμβαδον Οικοπε δου	Ποσο- στο Συνι- δικτη σίας	Εμβαδον Κατα Ποσοστο
Προς ιδιοκτησια στ16 /νεο οικοπεδο	Κωδικος ιδιοκτ. νεου οικοπεδ.	Μετατροπη Εισφοράς γης σε χρημα	Απο ιδιοκτησια στηλης 15	Νεο οικοπεδο	Κωδικος αλλης ιδ./ νεο οικοπεδο	Ελλειμμα	Προσκυρ απο ιδιοκτ.	Προσκυρ προς ιδιοκτ.	Συνεν. με αλλη ιδιοκτ.	Κωδικος τριτου η φορεας					
28	29	30	31	32	33	34	35	36	37	38	39	40	41	42	43
		8.59						117.81		0306012	306	13	357.49	100.00	357.49
						109.32	117.81			0306011					
						4.58					306	14	164.08	100.00	164.08
						8.25					306	15	165.31	100.00	165.31
		10.80						0.15		ΔΗΜΟΣ	306	08	216.15	100.00	216.15
		10.48						0.52		ΔΗΜΟΣ	306	03	210.19	100.00	210.19

Ο ΕΠΙΒΛΕΠΩΝ

Ο ΑΝ/ΤΗΣ ΠΡΟΙΣΤ. Δ/ΝΣΗΣ  
ΧΩΡΙΚΟΥ ΣΧΕΔ/ΜΟΥΟ ΑΝ/ΤΗΣ ΠΡΟΙΣΤ. ΓΕΝΙΚΗΣ Δ/ΝΣΗΣ  
ΠΟΙΟΤΗΤΑΣ ΖΩΗΣΟ ΕΝΤΕΤΑΛΜΕΝΟΣ  
ΠΕΡΙΦΕΡΕΙΑΚΟΣ ΣΥΜΒΟΥΛΟΣΓ. ΘΕΡΜΟΓΙΑΝΝΗΣ  
ΤΟΠ/ΦΟΣ ΜΗΧ.Ν. ΠΑΝΤΑΖΗΣ  
ΑΡΧ/ΚΤΩΝ ΜΗΧ.Γ. ΟΙΚΟΝΟΜΟΠΟΥΛΟΣ  
ΠΟΛΙΤΙΚΟΣ ΜΗΧ.

Κ. ΜΑΝΙΑΤΗΣ

ΟΙΚΟΔΟΜΙΚΟ ΤΕΤΡΑΓΥΝΟ: 306

Η ΕΙΔΑ		Ζ/. ΥΠΟΧΡΕΩΣΕΙΣ ΣΕ ΧΡΗΜΑ									ΠΑΡΑΤΗΡΗΣΕΙΣ
Αποζη- μιωση	Μετα- φορά Σ.Δ.	Απο Ιδιοκτησία				Προς Ιδιοκτησία			Προς Δημο Αρ.98 Ν 1892/90		
		Εισφορά Σε Χρήμα	Μετατροπή Εισφοράς Γης σε Χρήμα	Προς Τρίτο ή Φορέα Προσκ.	Κωδικ. Τρίτου ή Φορέα	Αποζη- μιωση	Απο Τρίτους Προσκυ- ρωση	Κωδικ. Τρίτου ή Φορέας	Μεταφορά Αποζη- μιώσεως	Κωδικός Τρίτου ή Φορέα	
44	45	46	47	48	49	50	51	52	53	54	55
		35.75	8.59	117.81	ΔΗΜΟΣ ΔΗΜΟΣ 0306012						ΙΔΙΟΚΤΗΤΗΣ ΣΤΙΣ 10/3/82 ΚΑΣΙΩΤΗΣ ΣΤΥΛΙΑΝΟΣ ΔΗΜΗΤΡΙΟΣ  23996/71 ΚΥΡΙΑΚΟΣ ΚΩΝ/ΝΟΣ ΣΑΛΑΜΙΝΑ Εμβ.10/3/82, εισφ. γης, εισφ.χρημ 243.26 12.16 2.31
09.32						109.30	117.81	ΔΗΜΟΣ 0306011			Η ΑΡΤΙΟ & ΜΗ ΟΙΚΟΔΟΜΗΣΙΜΟ
4.58		16.41			ΔΗΜΟΣ	4.60		ΔΗΜΟΣ			
8.25		16.53			ΔΗΜΟΣ	8.30		ΔΗΜΟΣ			
		21.62	10.80	0.15	ΔΗΜΟΣ ΔΗΜΟΣ ΔΗΜΟΣ						
		21.02	10.48	0.52	ΔΗΜΟΣ ΔΗΜΟΣ ΔΗΜΟΣ						