



ΕΛΛΗΝΙΚΗ ΔΗΜΟΚΡΑΤΙΑ
ΔΗΜΟΣ ΣΑΛΑΜΙΝΑΣ
ΔΗΜΟΤΙΚΗ ΚΟΙΝΟΤΗΤΑ ΣΑΛΑΜΙΝΑΣ

ΑΝΑΡΤΗΤΕΑ ΣΤΟ ΔΙΑΔΙΚΤΥΟ

ΑΠΟΣΠΑΣΜΑ ΠΡΑΚΤΙΚΟΥ
5^{ης} ΣΥΝΕΔΡΙΑΣΗΣ 2016

Αριθμός Απόφασης: 21/2016

ΘΕΜΑ: Γνωμοδότηση σχετικά με την απαγόρευση στάθμευσης και μελέτη σήμανσης στην εκτός ρυμοτομικού σχεδίου αδιέξοδη οδό: πάροδος Ζαΐμη, κατόπιν αιτήματος του κ. Σταματάκου Παύλου.

Σήμερα, 26 Απριλίου 2016, ημέρα Μεγάλη Τρίτη και ώρα 17:00, στα γραφεία της Δημοτικής Κοινότητας Σαλαμίνας επί της Λεωφ. Φανερωμένης 33, συνήλθε σε δημόσια τακτική συνεδρίαση το Συμβούλιο της Δημοτικής Κοινότητας Σαλαμίνας, ύστερα από την με αριθμό 5/21.04.2016 έγγραφη πρόσκληση του Προέδρου, που δημοσιεύθηκε και επιδόθηκε στους Συμβούλους, σύμφωνα με το άρθρ.88 του Ν.3852/2010.

Πριν την έναρξη της Συνεδρίασης, ο Πρόεδρος διαπίστωσε ότι από τα έντεκα (11) μέλη του Διοικητικού Συμβουλίου ήταν:

ΠΑΡΟΝΤΑ ΜΕΛΗ

ΝΑΝΝΟΣ ΜΙΧΑΗΛ (Πρόεδρος)
ΚΕΝΤΡΟΥ ΜΑΡΓΑΡΙΤΑ
ΜΑΚΡΗ ΕΙΡΗΝΗ
ΔΑΡΖΕΝΤΑ ΜΑΡΓΑΡΙΤΑ
ΚΙΑΜΙΛΗΣ ΓΕΩΡΓΙΟΣ
ΑΝΔΡΙΑΝΟΥ ΣΩΤΗΡΙΟΣ
ΜΑΚΡΗΣ ΛΕΩΝΙΔΑΣ

ΑΠΟΝΤΑ ΜΕΛΗ

ΒΙΛΛΙΩΤΗΣ ΓΕΩΡΓΙΟΣ
ΜΙΧΑ-ΜΠΟΥΤΣΗ ΜΑΛΑΜΑΤΕΝΙΑ
ΣΑΛΜΑΤΑΝΗΣ ΑΝΑΣΤΑΣΙΟΣ
ΠΑΠΑΣΑΒΒΑΣ ΗΛΙΑΣ

Αφού διαπιστώθηκε ότι υπάρχει η νόμιμη απαρτία, δεδομένου ότι επί συνόλου έντεκα (11) μελών, βρέθηκαν παρόντα επτά (7) μέλη, άρχισε η συνεδρίαση.

Για την τήρηση των πρακτικών της συνεδρίασης, παρίστατο η υπάλληλος του Δήμου Ευφροσύνη Βιλλιώτη.

Με την έναρξη της συνεδρίασης και πριν καν ξεκινήσει το πρώτο θέμα, αποχώρησε ο κ. Ανδριανού Σωτήριος και δεν επανήλθε μέχρι το τέλος της συνεδρίασης.

Ο Πρόεδρος εισηγούμενος το 3^ο θέμα Ε.Η.Δ., είπε τα ακόλουθα:

«Η Δ/ση Τεχνικών Υπηρεσιών με το από 01/04/2016 έγγραφό της μας διαβιβάζει αίτημα του κ. Σταματάκου Παύλου σχετικά με την απαγόρευση στάθμευσης και μελέτη σήμανσης στην εκτός ρυμοτομικού σχεδίου αδιέξοδη οδό: πάροδος Ζαΐμη, στη Σαλαμίνα. Επίσης, η Δ/ση Τεχνικών Υπηρεσιών διατυπώνει στην τεχνική της έκθεση ένα σύντομο ιστορικό σχετικά με το θέμα και εκτός όλων των άλλων αναφέρει ότι «οι κανόνες στάθμευσης οχημάτων καθορίζονται από τον Κ.Ο.Κ., όπου στην παρ.3 του αρθρ. 34, ορίζεται ότι απαγορεύεται η στάθμευση οχήματος στο οδόστρωμα, μεταξύ άλλων, αν το ελεύθερο μέρος της οδού που

απομένει είναι ανεπαρκές για την κυκλοφορία των οχημάτων. Περαιτέρω, η τήρηση των διατάξεων του Κ.Ο.Κ. και η επιβολή κυρώσεων είναι ευθύνη των αρμόδιων αστυνομικών οργάνων (Τροχαία)». Όλοι έχετε λάβει την εισήγηση της Τεχνικής Υπηρεσίας και παρακαλώ για την άποψή σας.

Τέλος, το θέμα προτείνω να παραπεμφθεί στην Επιτροπή Ποιότητας Ζωής» και κάλεσε το Δ.Σ. να αποφασίσει σχετικά.

Το Δ.Σ. μετά από διαλογική συζήτηση και αφού έλαβε υπόψη του:

- 1) Την εισήγηση του Προέδρου,
- 2) Το από 01/04/2016 έγγραφο της Διεύθυνσης Τεχνικών Υπηρεσιών του Δήμου Σαλαμίνας,
- 3) Τις διατάξεις του Ν. 3463/2006,
- 4) Το άρθρο 83 του Ν. 3852/2010,

ΑΠΟΦΑΣΙΖΕΙ ΟΜΟΦΩΝΑ

Την παραπομπή του θέματος στην Επιτροπή Ποιότητας Ζωής.

Η παρούσα απόφαση έλαβε αύξοντα αριθμό 21/2016.

Ο Πρόεδρος
Μιχαήλ Νάννος

Η Γραμματέας
Ευφροσύνη Βιλλιώτη

Τα Μέλη
Μαργαρίτα Κέντρου
Ειρήνη Μακρή
Μαργαρίτα Δαρζέντα
Γεώργιος Κιαμίλης
Λεωνίδας Μακρής

Ακριβές Απόσπασμα του Πρακτικού
Ο Πρόεδρος της Δημοτικής Κοινότητας Σαλαμίνας

ΜΙΧΑΗΛ ΝΑΝΝΟΣ



Σαλαμίνα 1-4-16
Ο ΣΥΝΤΑΞΑΣ

ΑΡ. ΠΕΡΙΚΟΥΡΗΣ
ΠΟΛΙΤ ΜΗΧ/ΚΟΣ

ΘΕΟΦΩΝΟΣ
ΣΑΛΑΜΙΝΑ 1-4-16
Ο Δ'ΝΤΑΣ




ΝΙΚ. ΚΡΕΤΙΚΗΣ
ΤΟΠ. ΜΗΧ/ΚΟΣ

Σαλαμίνα 1-4-16
Ο ΣΥΝΤΑΞΑΣ




ΑΡ. ΠΕΡΔΙΚΟΥΡΗΣ
ΠΟΛΙΤ ΜΗΧ/ΚΟΣ

ΘΕΩΡΗΘΗΚΕ
ΣΑΛΑΜΙΝΑ 1-4-16
Ο ΔΙΕΥΘΥΝΤΗΣ



ΝΙΚ. ΚΡΙΤΣΙΚΗΣ
ΤΟΠ ΜΗΧ/ΚΟΣ

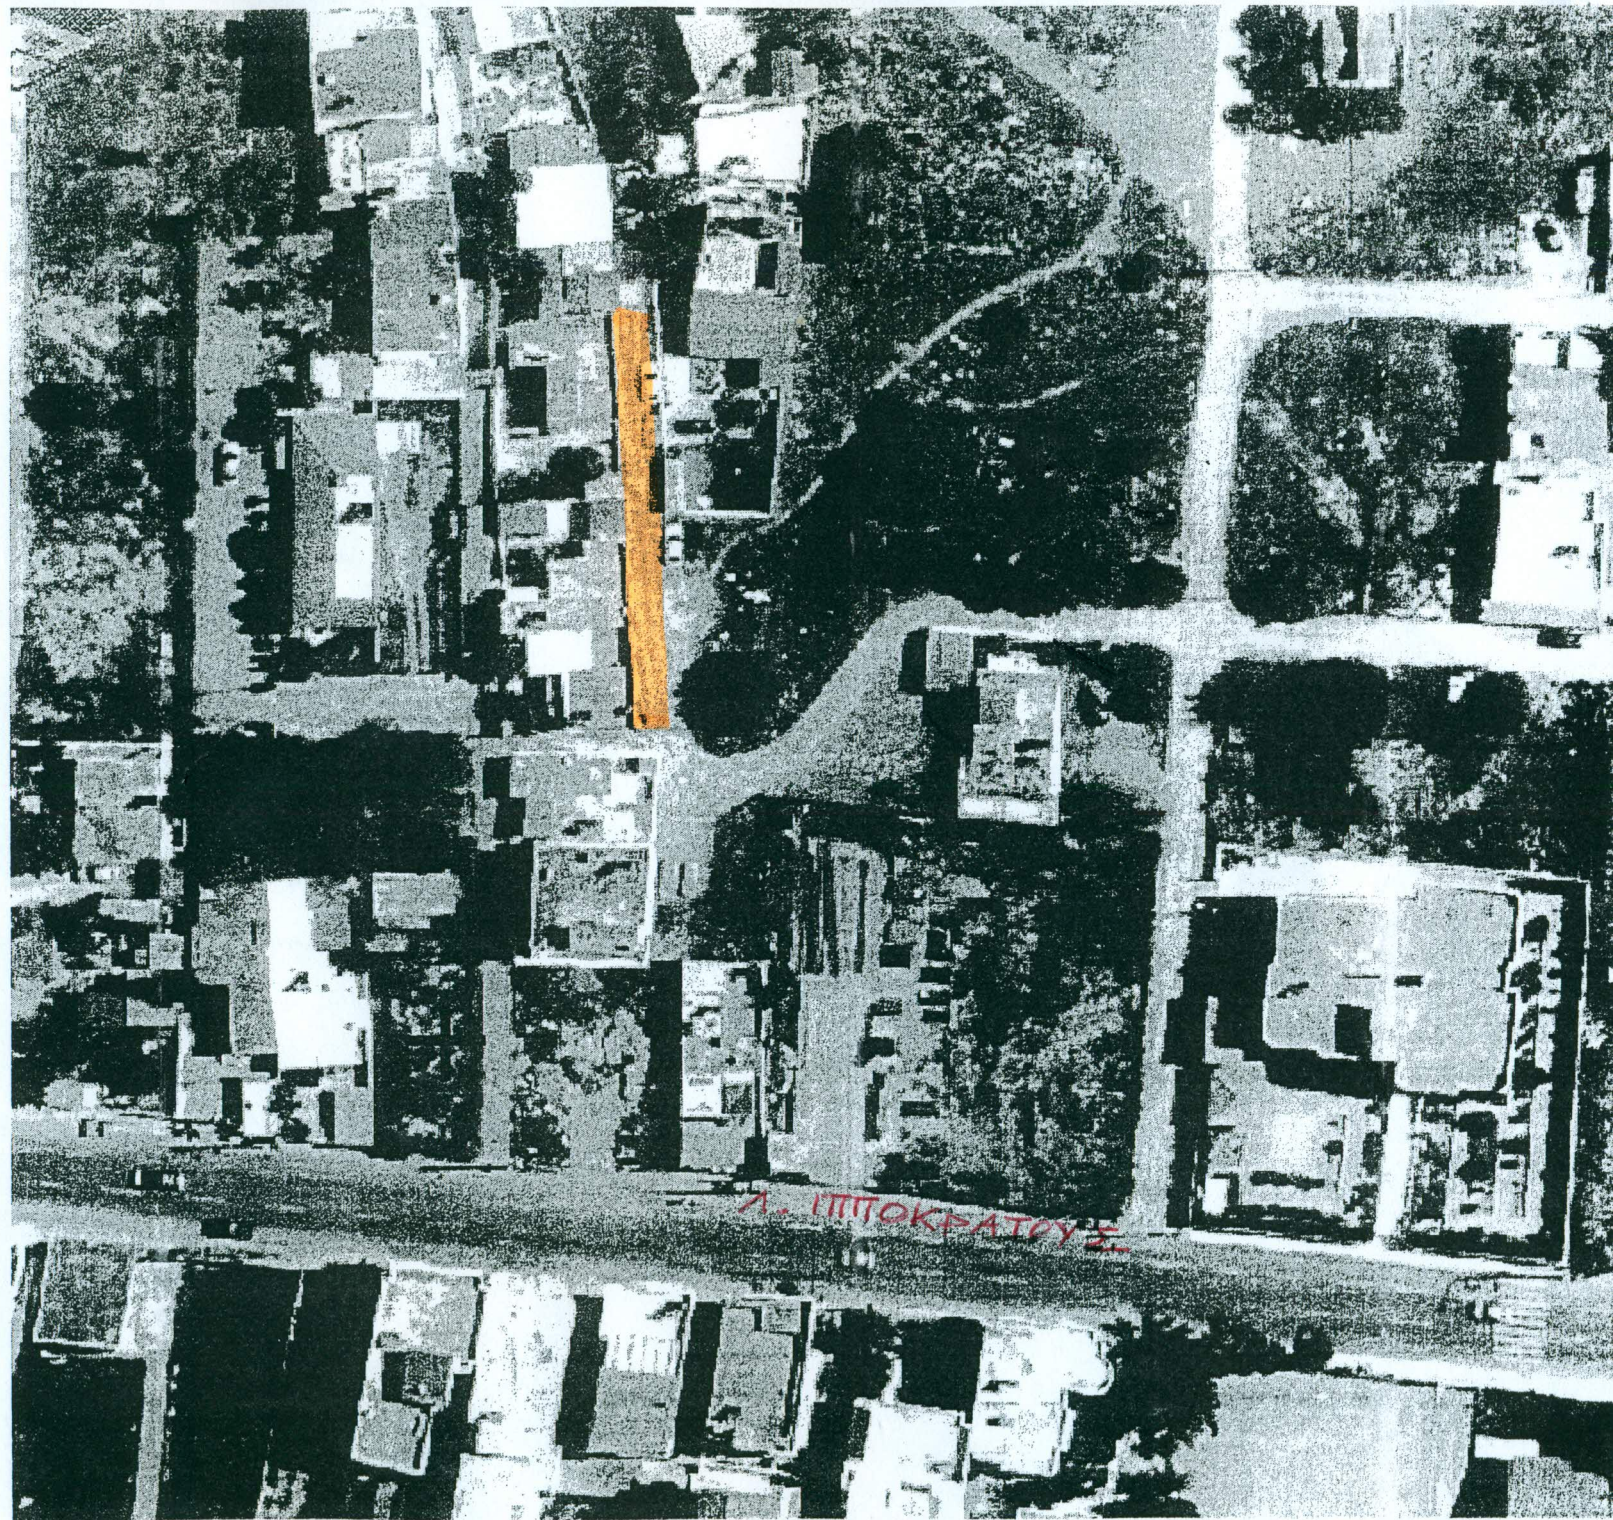

1748

13923

23/6/2015

ΠΡΟΣ

A/TY ^{Αρχειο} ^{Μητρώο} ^{Προβλεπόμενα}
 24/6/15
 23/6/15

ΑΙΤΗΣΗ

Την κα. Δήμαρχο Σαλαμίνας

Επώνυμο: ΣΤΑΜΑΤΑΚΟΣ

ΣΑΛΑΜΙΝΑ

Όνομα: ΠΑΧΟΣ

Όνοματεπώνυμο πατέρα:

ΔΗΜΗΤΡΙΟΣ

Όνοματεπώνυμο μητέρας:

ΜΑΡΙΝΑ

Όνοματεπώνυμο συζύγου:

ΤΣΙΣΚΑΚΗ ΔΗΜΗΤΡΑ

Τόπος γέννησης: ΣΑΛΑΜΙΝΑ

Ημερομηνία γέννησης: 5-6-1965

Αρ. μητρώου αρρένων:

Αρ. Δημοτολογίου:

Επάγγελμα: ΑΠΟΣΤΡΑΤΟΣ Π.Ν.

Στοιχεία ταυτότητας: Α.2444763

6.Κ.Β. ΕΡΜΟΥΠΟΛΗ 18/8/2008

Κατοικία: ΜΟΝΟΚΑΤΟΙΚΙΑ

Περιοχή: ΡΑΧΕΣ ΑΓ. ΠΑΥΛΕΩΤΟΥ

Οδός: ΠΑΡΟΛ-3 ΣΑΛΑΜΙΝΑ Αρ. 15

Τ.Κ.: 18.900

Τηλέφωνο: 210-4675592

Παρακαλώ να μου χορηγήσετε, εάν εμποθε-

την σήμανσης απαγορευσης

σταθμευσης οχημάτων λόγω

ανεπαρκούς υποδομής για την

κυκλοφορία οχημάτων (αναχωρη-

ΑΞΘΕΝΟΦΟΡΟΥ, ΠΥΡΟΣΒΕΣΤΙΚΗΣ)

μαθώς και τα δικά μου όχημα.

Στο τι ή ανεξέλεγκτη σταθμεύση

των οχημάτων του χείμα

δυσμενίζει μαθηματικά την

δυσκολία να ανέβω ή να κα-

ταίβω με την όπισθεν λό-

γο αδιεξόδου χι αυτό εας

παραμαλώ και εας λόγω την

βοήθεια εας να λάβει τέλος

το μαθηματικό μου πρόβλημα

Σας υπενθυμίζω ότι μετά την

απάντησή της ΤΑΥΤΑΝΙΘΜΗΣ

αίτησής μου έχω ΑΠΕΥΘΗΝΩΣΙ

ΣΤΗΝ ΤΡΟΧΑΙΑ έχουν γίνει =>

Σαλαμίνα 23/6/2015

Ο/Η Αιτών

ΣΤΑΜΑΤΑΚΟΣ
 ΠΑΧΟΣ

Ευνημεύει: ΑΠΟΣΠΑΣΜΑ ΚΤΗΜΑΤΟΠΟΡΕΙΑΣ

ΤΑΥΤΑΝΙΘΜΗ ΑΙΤΗΣΗ

ΑΡ.ΠΡΟΤ.-27682-(10/2013)

[illegible]


1980

[illegible]

11-11-63
-0-3

44-38861-1A
H.S.A.
JAN 19 1964

[illegible]

WILLIAM J. DAVIS

415 3000000

251

21 11 1979

1934:10:11A

А. И. КУЗНЕЦОВ
23.11.1929 г.

1. The first step is to identify the problem or question that needs to be answered.

ΑΠΟΣΠΑΣΜΑ ΚΤΗΜΑΤΟΛΟΓΙΚΟΥ ΔΙΑΓΡΑΜΜΑΤΟΣ

3950

ΕΛΛΗΝΙΚΗ ΔΗΜΟΚΡΑΤΙΑ

ΟΡΓΑΝΙΣΜΟΣ ΚΤΗΜΑΤΟΛΟΓΙΟΥ & ΧΑΡΤΟΓΡΑΦΗΣΕΩΝ ΕΛΛΑΔΟΣ

ΚΤΗΜΑΤΟΛΟΓΙΚΟ ΓΡΑΦΕΙΟ: ΣΑΛΑΜΙΝΑΣ

ΝΟΜΟΣ: ΑΤΤΙΚΗΣ


ΔΗΜΟΣ/ΚΟΙΝΟΤΗΤΑ: ΣΑΛΑΜΙΝΟΣ

ΦΥΛΛΟ ΧΑΡΤΟΥ: 1:5000 4560-42000 / 1:1000 4568-42012

ΚΩΔΙΚΟΣ ΑΡΙΘΜΟΣ ΕΘΝΙΚΟΥ ΚΤΗΜΑΤΟΛΟΓΙΟΥ: 05129ΕΚ01214/0/0



ΥΠΟΜΝΗΜΑ

- +++++ Όριο Δήμου ή Κοινότητας (προ 01/01/1997)
- Όριο Γεωτεμαχίου
- Όριο Γεωτεμαχίου που αφορά το απόσπασμα
- - - Όριο αποκλειστικής χρήσης κάθετης ιδιοκτησίας
-  Ζώνη δουλείας (εφόσον η θέση της προκύπτει από την οικεία εγγραφτέα πράξη)

Κλίμακα 1:2000

Εμβαδόν Γεωτεμαχίου: 1138 τ.μ.

Ελληνικό Γεωδαιτικό Σύστημα Αναφοράς ΕΓΣΑ '87

Ημερομηνία Εκτύπωσης: 11/7/2012

Ε.ρ.

 Υπογραφή: Σφραγίδα
 Ημερομηνία: 11/7/12
 ΑΝΑΣΤΑΣΙΟΣ
 ΟΛΛΑΝΔΕΖΟΙ

ΔΡΟΜΟΣ

ΕΜΒΑΔΟΝ ΤΙΤΛΟΥ:		ΕΜΒΑΔΟΝ:		1.138	τ.μ.
ΔΙΕΥΘΥΝΣΗ	ΘΕΣΗ ΣΑΛΑΜΙΝΑ	ΤΚ 18900	ΔΗΜΟΣ/ΚΟΙΝΟΤΗΤΑ ΣΑΛΑΜΙΝΟΣ		
ΠΕΡΙΓΡΑΦΗ:					


ΑΡΧΙΚΕΣ ΕΓΓΡΑΦΕΣ

Οι αρχικές εγγραφές των οποίων δεν αμφισβητείται η ακρίβεια μέσα σε αποκλειστική προθεσμία δέκα (10) ετών, εκτός αν πρόκειται για το Ελληνικό Δημόσιο και για μόνιμους κάτοικους εξωτερικού ή εργαζόμενους μόνιμα στο εξωτερικό για τους οποίους η προθεσμία άσκησης της αγωγής από όποιον έχει έννομο συμφέρον είναι δώδεκα (12) ετών, καθίστανται οριστικές και παράγουν αμάχητο τεκμήριο υπέρ των φερομένων ως δικαιούχων για τα δικαιώματα στα οποία αυτές αφορούν. Οι διατάξεις των άρθρων 255 έως και 270 ΑΚ εφαρμόζονται αναλόγως και για την ανωτέρω προθεσμία (άρθ. 6 & 7 του Ν.2664/98).

Ημερομηνία έναρξης υπολογισμού της προθεσμίας του άρθ. 6 του Ν.2664/98:

ΚΥΡΙΟΤΗΤΑ

ΠΛΗΡΗΣ		ΚΥΡΙΟΣ	(ΠΟΣΟΣΤΟ:100/100)
Επωνυμία Νομικού Προσώπου:	ΔΗΜΟΣ ΣΑΛΑΜΙΝΑΣ		
Είδος Νομικού Προσώπου:	ΟΡΓΑΝΙΣΜΟΣ ΤΟΠΙΚΗΣ ΑΥΤΟΔΙΟΙΚΗΣΗΣ		
Έδρα:	ΣΑΛΑΜΙΝΑ	Α.Φ.Μ.:099122563	
Πράξη Σύστασης & Ημ/νία Δημοσίευσης			
Αιτία/-ες Κτήσης:	ΝΟΜΟΣ		

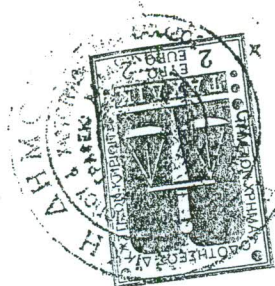

Αρ. πρωτοκόλλου: 3950
Ακριβές αντίγραφο του Κτηματολογικού Φύλλου με
ΚΑΕΚ 05129 ΕΚ 01214/06
Σαλαμίνα, 11/17/2012
Η Προϊσταμένη του Κτηματολογικού Γραφείου

ΑΝΑΣΤΑΣΙΟΣ
ΟΛΛΑΝΔΕΖΟΣ

ΕΛΛΗΝΙΚΗ ΔΗΜΟΚΡΑΤΙΑ
ΝΟΜΟΣ ΑΤΤΙΚΗΣ
ΔΗΜΟΣ ΣΑΛΑΜΙΝΟΣ

.....

Ταχ.Δ/ση: Λ.Κων.Καραμανλή 1

Ταχ. Κώδικας: 18900

Πληροφορίες: Αρ. Περιφέρειας

TELEFAX: 210-4646190

Τηλέφωνο: 210-4646000

Βαθμός Ασφαλείας
Σαλαμίνα /10/2013
Αρ.Πρωτ -27682-

ΠΡΟΣ:κ ΣΤΑΜΑΤΑΚΟ ΠΑΥΛΟ

ΟΔΟΣ ΠΑΡ. ΖΑΙΜΗ 15

✓ ΠΕΡΙΟΧΗ ΡΑΧΕΣ ΑΓ. ΛΑΥΡΕΝΤΙΟΥ

18900-Δ.ΣΑΛΑΜΙΝΑΣ

ΘΕΜΑ: Απάντηση σε αίτηση

Σε απάντηση ταυτάριθμης αίτησής σας, σας επισημαίνουμε ότι η οι κανόνες στάθμευσης οχημάτων καθορίζονται από τον Κ.Ο.Κ, όπου στην παρ.3, του αρθρ. 34, ορίζεται ότι απαγορεύεται η στάθμευση οχήματος στο οδόστρωμα, μεταξύ άλλων, αν το ελεύθερο μέρος της οδού που απομένει είναι ανεπαρκές για την κυκλοφορία των οχημάτων. Περαιτέρω η τήρηση των διατάξεων του Κ.Ο.Κ και η επιβολή κυρώσεων είναι ευθύνη των αρμοδίων αστυνομικών οργάνων (Τροχαία).

Ο

ΠΡΟΙΣΤΑΜΕΝΟΣ ΤΗΣ Δ/ΣΗΣ
ΤΕΧΝΙΚΩΝ ΥΠΗΡΕΣΙΩΝ



ΒΑΣΙΛΗΣ ΣΤΑΜΑΤΑΚΗΣ
ΠΡΟΙΣΤΑΜΕΝΟΣ