

2694



**ΕΛΛΗΝΙΚΗ ΔΗΜΟΚΡΑΤΙΑ  
ΠΕΡΙΦΕΡΕΙΑ ΑΤΤΙΚΗΣ  
ΝΟΜΟΣ ΑΤΤΙΚΗΣ  
ΔΗΜΟΣ ΣΑΛΑΜΙΝΑΣ**

**Βαθμός Ασφαλείας  
Σαλαμίνα 4/11/20**

.....  
**ΤΜΗΜΑ ΤΟΠ.&ΠΟΛ.ΣΧΕΔΙΑΣΜΟΥ**  
**Ταχ. Δ/ση : Α.Κ.Καραμανλή 1**  
**Ταχ. Κώδικας : 18900**  
**TELEFAX : 2132027378**  
**Πληροφορίες : Β.ΒΙΛΛΙΩΤΗ**  
**Τηλέφωνο: 2132027388**

προς **ΔΗΜΟΤΙΚΗ ΚΟΙΝΟΤΗΤΑ**  
**ΕΠΙΤΡΟΠΗ ΠΟΙΟΤΗΤΑΣ**  
**ΖΩΗΣ**  
**ΔΗΜΟΤΙΚΟ ΣΥΜΒΟΥΛΙΟ**

**ΘΕΜΑ: Έγκριση υπομετρική μελέτης της οδού επέκταση-Μιαούλη μεταξύ των Ο.Τ. 26-27 στην περιοχή Υπαπαντή-Καρέλα-Αιάντειο του Δήμου Σαλαμίνας.**

#### **ΕΙΣΗΓΗΣΗ**

Αφού λάβαμε υπόψη:

- 1.Την με αρ.πρωτ.19620/5-10-2020 αίτηση της μηχανικού κας Σοφίας Λαλούση για την ιδιοκτησία Νικόλαου Πατάπη και Γεώργιου Ξενουδάκη.
- 2.Τη υπομετρική μελέτη της οδού μεταξύ των Ο.Τ.26-27, του τοπογρ. μηχανικού Νικόλαου Τσοτσορού προκειμένου να καθοριστούν οι υπομετρικές στάθμες της που έχει πρόσωπο το οικόπεδο των παραπάνω ιδιοκτητών σύμφωνα με τα συνημμένα σχέδια, τοπογραφικό και υπομέτρων άξονα της ερυθράς.
- 5.Το άρθρο 73 του Ν3852/2010.

#### **ΕΙΣΗΓΟΥΜΕΘΑ**

Την έγκριση της υπομετρικής μελέτης της οδού επέκταση-Μιαούλη μεταξύ των Ο.Τ. 26-27 στην περιοχή Υπαπαντή-Αιάντειο του Δήμου Σαλαμίνας. με τον καθορισμό των ερυθρών γραμμών της, σύμφωνα με τη συνημμένη μελέτη μηκοτομής και το τοπογραφικό που έχει συνταχθεί από το τοπογρ.μηχανικό Νικόλαο Τσοτσορό.



**ΑΝΤΙΔΗΜΑΡΧΟΣ Τ.Υ. & Υ.ΔΟΜ.**

**ΝΙΚΟΛΑΟΣ ΚΟΓΙΑΣ**

2694

19620  
5-10-2020

A/ Δ/νση  
Τ.Υ.  
6-10-2020 (812)

**ΑΙΤΗΣΗ :**

**Προς**  
**Τις Τ.Υ. Δήμου Σαλαμίνας**

της

Όνομα : **ΣΟΦΙΑΣ**

Επίθετο : **ΛΑΛΟΥΣΗ**

ον. πατρός : **ΧΑΡΑΛΑΜΠΟΣ**

ον. μητρός :

διεύθυνση : **Λ. Σαλαμίνας 163,**  
**Σαλαμίνα**

τηλέφωνο


επικοινωνίας : **2104654993**

Παρακαλώ να μου χορηγήσετε  
βεβαίωση ότι οι στάθμες των  
ανώνυμων εγκεκριμένων οδών  
του Ο.Τ. 26 στην περιοχή Αιάντειο  
του Δ. ΣΑΛΑΜΙΝΑΣ τίθενται όπως  
φαίνεται στην υψομετρική μελέτη  
που σας καταθέτω.

Η βεβαίωση αυτή θα χρησιμεύσει  
για την έκδοση Οικοδομικής  
Αδείας της ιδιοκτησίας με ΚΑΕΚ  
05/010/22/06/005.

Ιδιοκτήτες : **Νικόλαος Πατάπης**  
του **Πολυχρόνη** και της  
**Κωνσταντίνας** και  
**Γεώργιος Ξενουδάκης** του **Μιχαήλ**  
και της **Αθανασίας-Αναστασίας**

η αιτούσα

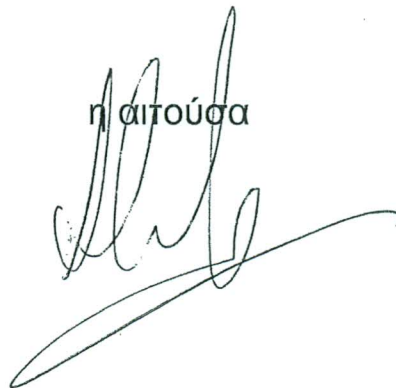

Σαλαμίνα 5-10-2020

**ΤΕΧΝΙΚΟ ΓΡΑΦΕΙΟ**

Σ. Χ. Λαλούση – Ν. Γ. Τσοτσόρου

Λ. Σαλαμίνας 163, Σαλαμίνα

τηλ.-fax : 210 4654 993

**ΥΨΟΜΕΤΡΙΚΗ ΜΕΛΕΤΗ ΟΔΟΥ  
ΑΝΑΜΕΣΑ Ο.Τ. 26 & Ο.Τ. 27**

κλίμακα: 1:500

ημ/νία: ΣΕΠΤΕΜΒΡΙΟΣ 2020

θέση : Ο.Τ. 26, ΑΙΑΝΤΕΙΟ, Δ. ΣΑΛΑΜΙΝΑΣ

ιδιοκτήτες :

ΝΙΚΟΛΑΟΣ ΠΑΤΑΠΗΣ, ΓΕΩΡΓΙΟΣ ΞΕΝΟΥΔΑΚΗΣ

κλίμακα μηκών 1:50

κλίμακα υψών 1: 50

αφετηρία υψομέτρων  
άξονας οδού Αγγ.

(ασφαλτοστρωμένη)

$H(K2) = 17,40 \mu.$

υψόμετρα κορυφών  
ιδιοκτησίας Πατάπη

A – 10,78

B – 10,95

Γ – 14,26

Δ – 14,22

**ΟΔΟΣ ΑΝΩΝΥΜΗ  
(ΠΡΟΕΚΤΑΣΗ ΜΙΑΟΥΛΗ)**

ΚΛΙΜΑΚΑ ΜΗΚΩΝ 1:500

ΚΛΙΜΑΚΑ ΥΨΩΝ 1:50

— εδάφος

— ερυθρά

ΟΔΟΣ ΕΥΠΛΟΙΑΣ (ΠΡΟΕΚΤΑΣΗ)

ΑΡΧΗ ΧΘ:0+000

H=9.00

ΥΨΟΜΕΤΡΑ ΕΡΥΘΡΑΣ	10,34	10,40	10,42	10,45	10,47	
ΥΨΟΜΕΤΡΑ ΕΔΑΦΟΥΣ	10,34	10,14	10,24	10,35	10,36	
ΔΙΑΤΟΜΕΣ	K4	Δ1	Α1	Δ2	Β1	
ΑΠΟΣΤΑΣΕΙΣ ΜΕΤΑΞΥ ΔΙΑΤΟΜΩΝ		20,00	9,06	10,94	4,06	15,94
ΑΠΟΣΤΑΣΕΙΣ ΑΠΟ ΑΡΧΗ	0,00	20,00	29,06	40,00	44,06	
ΧΙΛΙΟΜΕΤΡΗΣΗ	0+000					0+050
ΚΛΙΣΕΙΣ ΠΟΛΥΓΩΝΙΚΗΣ						



Εικελιανού

Ξενουδάκη

ΑΣΦΑΛΤΟΣΤΡΩΜΕΝΗ ΟΔΟΣ ΔΙΣΤΟΜΟΥ  
(ΜΗ ΕΓΚΕΚΡΙΜΕΝΗ)

Η ΟΔΟΣ ΔΙΑΚΟΠΤΕΤΑΙ ΑΠΟ ΚΤΙΣΜΕΝΑ ΟΙΚΟΠΕΔΑ

ΟΔΟΣ ΚΑΝΑΡΙ

10,51

10,57

10,73

10,39

10,53

10,73

Δ3

Δ4

Κ5

20,00

55,46

60,00


80,00


140,00

0+100

0+140

$\frac{0.002786}{140}$

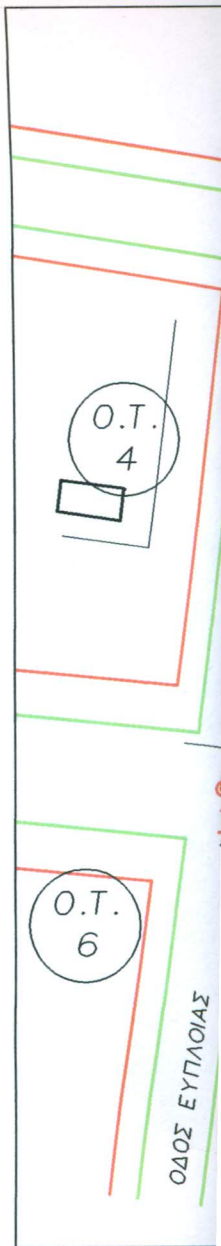

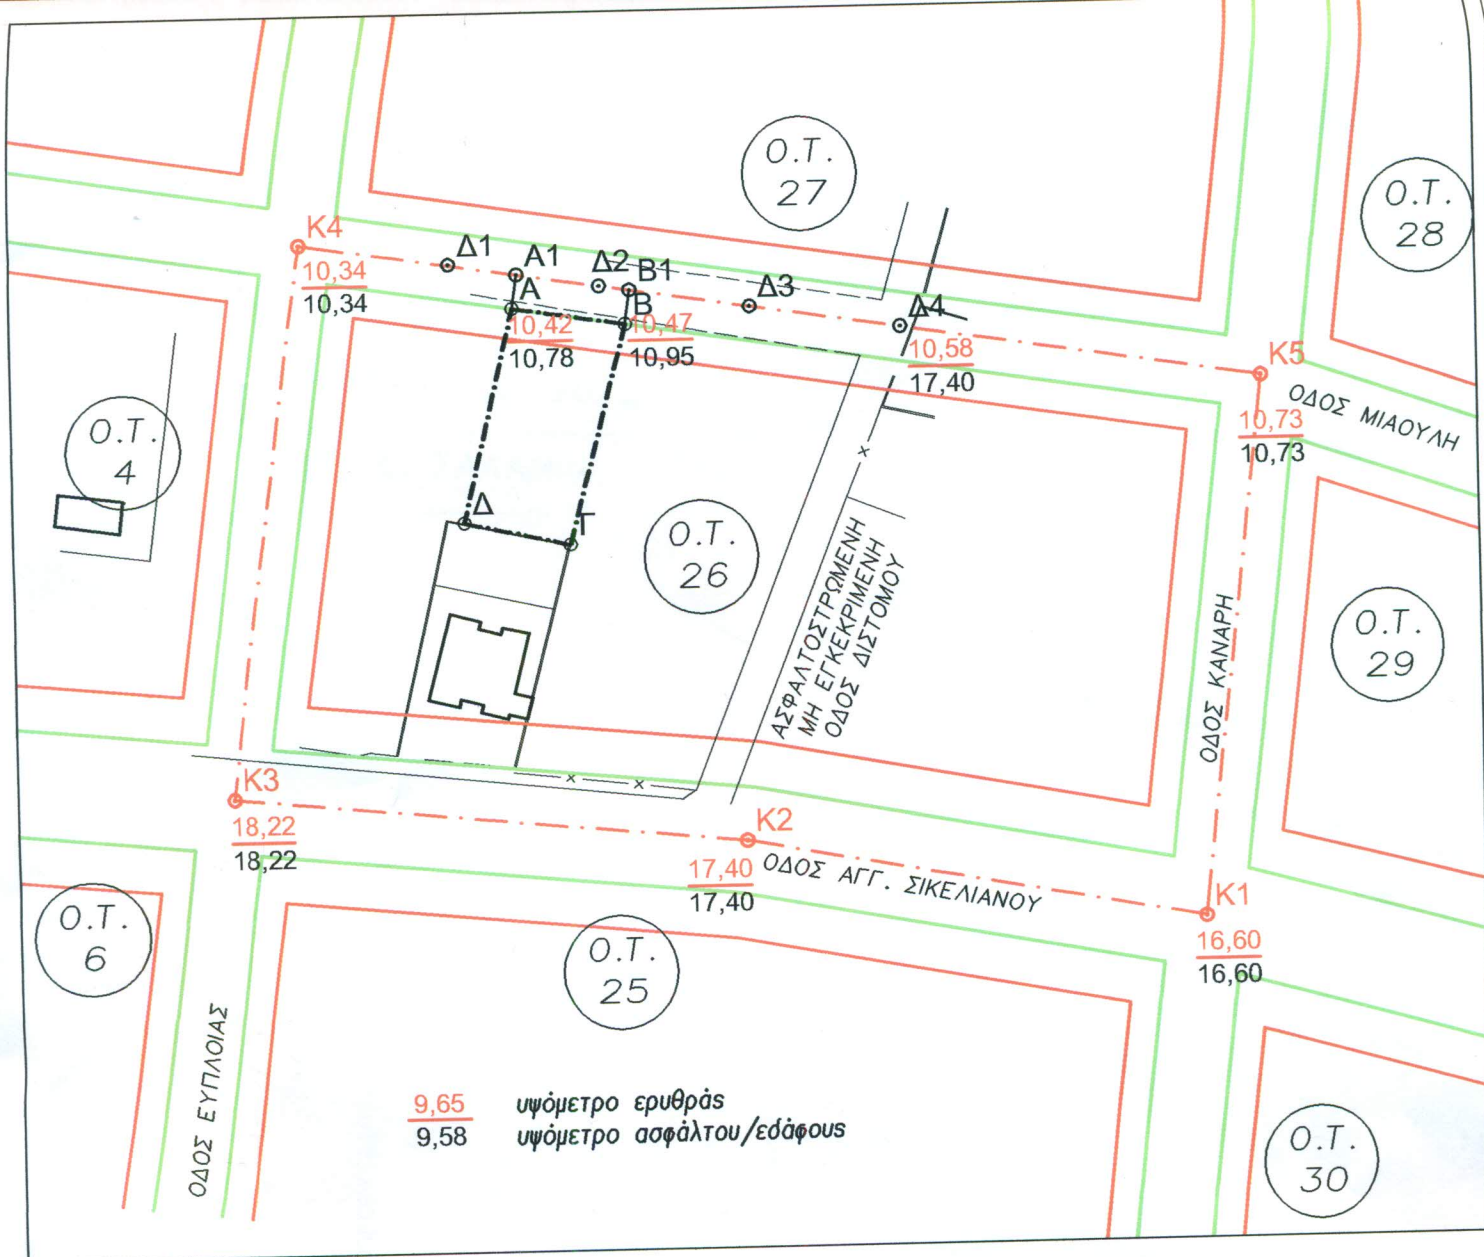

ΑΠΟΣΠΑΣΜΑ ΡΥΜΟΤΟΜΙΚΟΥ ΔΙΑΓΡΑΜΜΑΤΟΣ κλ. 1:1000

**ΤΣΟΤΣΟΡΟΣ ΝΙΚΟΛΑΟΣ**

ΑΓΡΟΝΟΜΟΣ - ΤΟΠΟΓΡΑΦΟΣ ΜΗΧΑΝΙΚΟΣ

ΕΘΝΙΚΟΥ ΜΕΤΣΟΒΙΟΥ ΠΟΛΥΤΕΧΝΕΙΟΥ

ΜΕΛΟΣ Τ.Ε.Ε. - Α.Μ. 66665

ΛΕΩΦ. ΣΑΛΑΜΙΝΑΣ 163 - ΤΗΛ.: 210 4654993

Α.Φ.Μ. 045971776 - Δ.Ο.Υ. Ε' ΠΕΙΡΑΙΑ

*[Handwritten signature]*