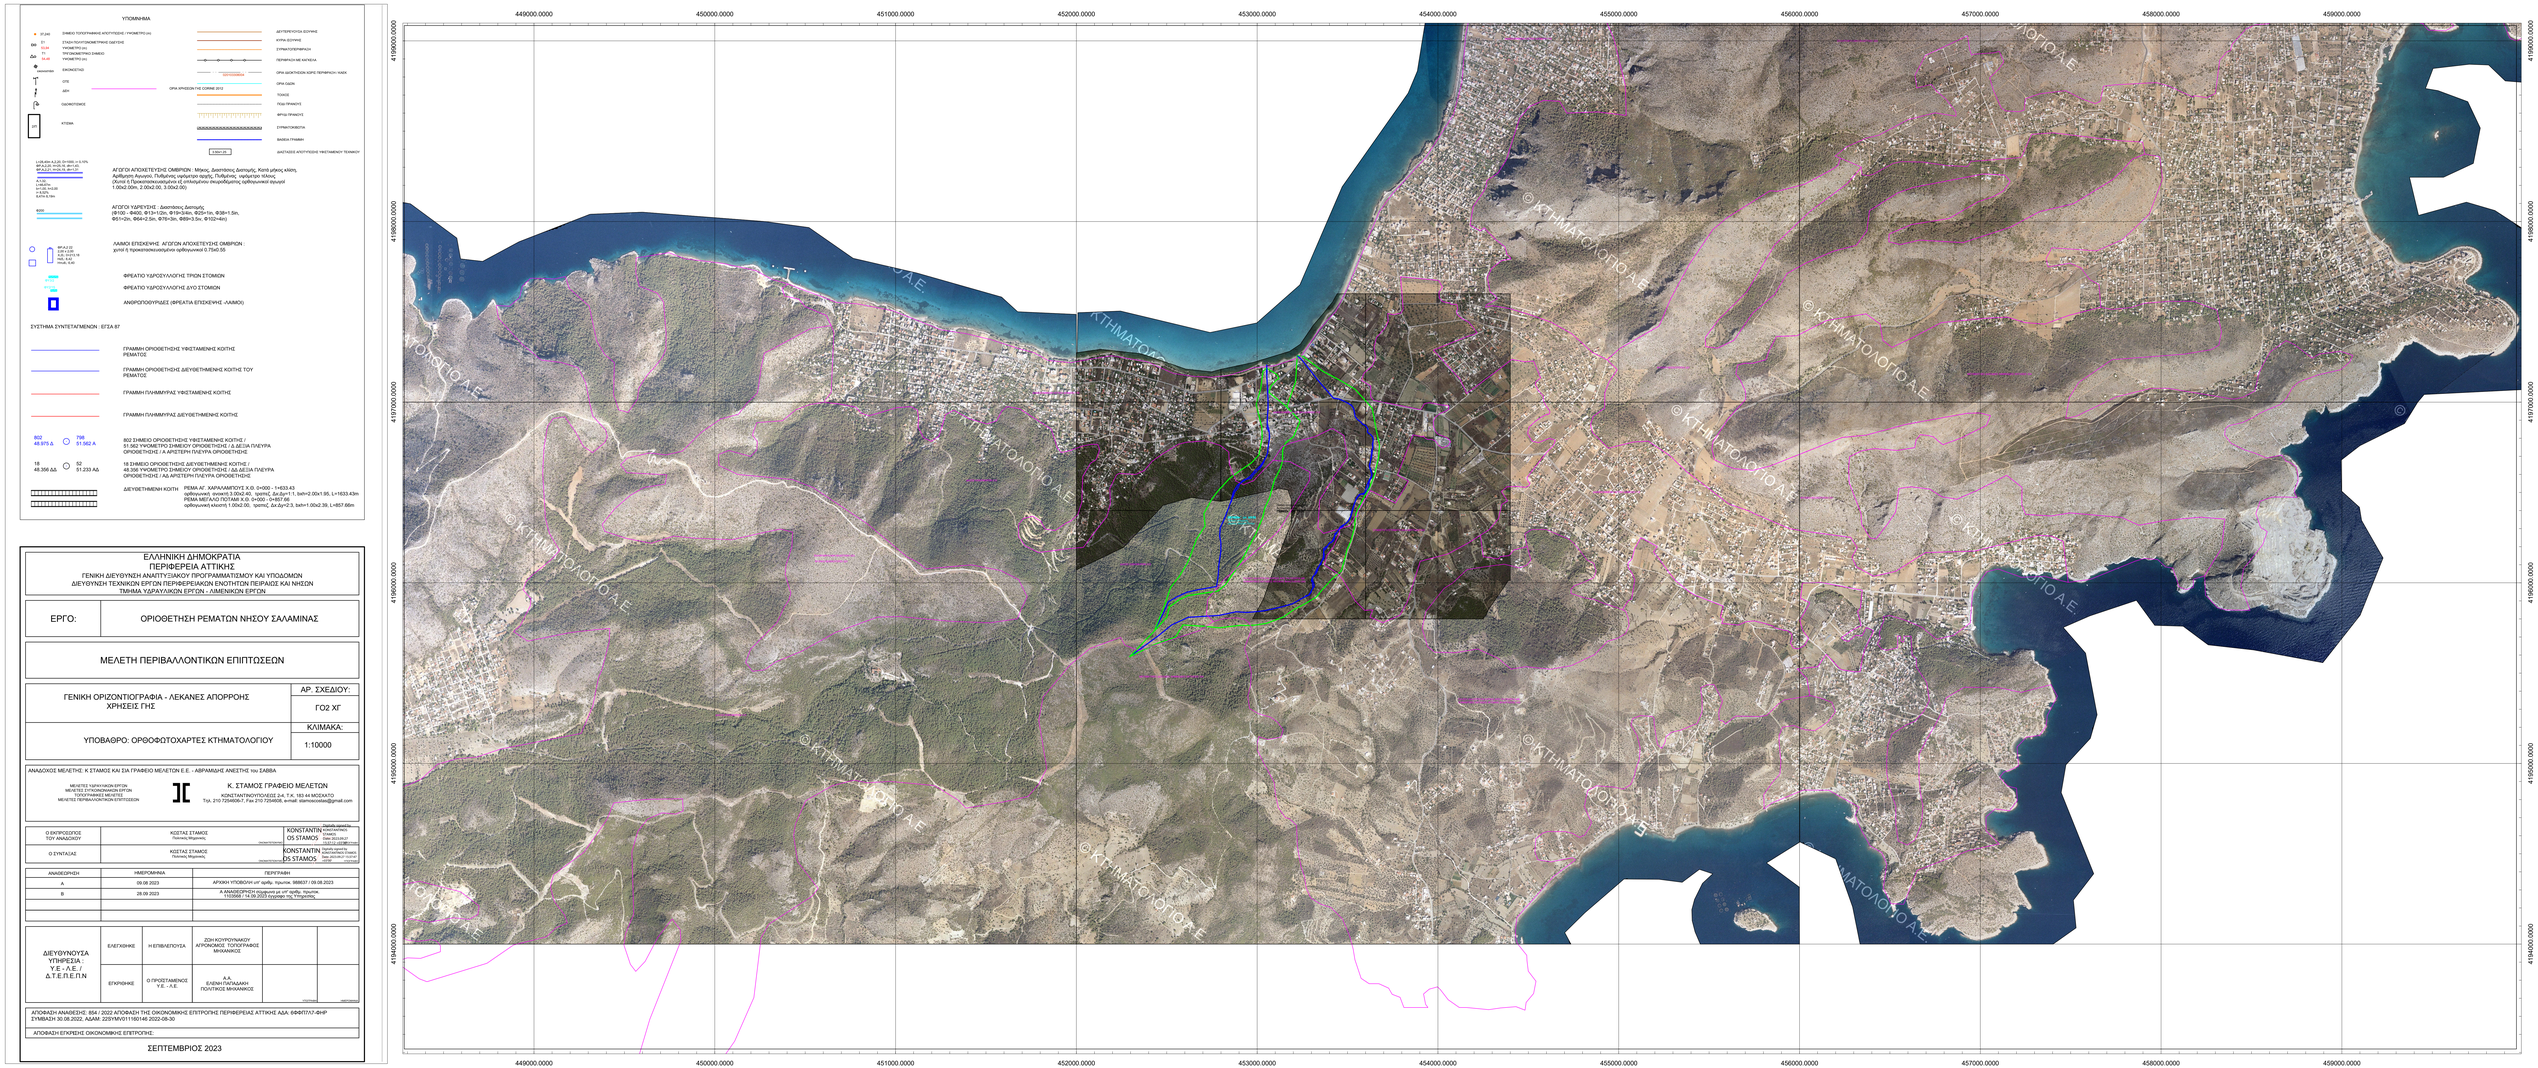
ΥΠΟΜΝΗΜΑ
ΣΗΜΕΙΟ ΤΟΠΟΓΡΑΦΙΚΗΣ ΑΠΟΤΥΠΩΣΗΣ ( ΥΨΟΜΕΤΡΟ (m) )
ΣΤΑΘΜΗ ΤΟΠΟΓΡΑΜΜΟΜΕΤΡΙΚΗΣ ΙΔΙΟΤΗΤΑΣ
ΥΨΟΜΕΤΡΟ (m)
ΤΡΙΓΩΝΟΜΕΤΡΙΚΟ ΣΗΜΕΙΟ
ΥΨΟΜΕΤΡΟ (m)
ΕΚΚΛΗΣΙΑ/ΝΑΟΣ
ΟΤΕ
ΔΕΗ
ΟΔΟΦΩΤΙΣΜΟΣ
ΚΤΙΡΙΑ
ΔΕΥΤΕΡΕΥΟΥΣΑ ΕΘΝΙΚΗ
ΚΥΡΙΑ ΕΘΝΙΚΗ
ΣΥΜΒΑΤΟΠΕΡΑΤΕΙΑ
ΠΕΡΙΦΕΡΕΙΑ ΜΕ ΚΑΤΕΧΕΙΑ
ΟΡΙΑ ΔΙΟΙΚΗΤΙΚΩΝ ΧΩΡΩΝ ΠΕΡΙΦΕΡΕΙΩΝ / ΝΟΜΩΝ
ΟΡΙΑ ΟΔΩΝ
ΤΟΙΧΟΣ
ΓΕΦΥΡΑ ΤΡΑΜΒΑΥ
ΦΡΕΑΤΑ ΤΡΑΜΒΑΥ
ΣΥΡΜΑ/ΠΟΔΟΣΦΑΙΡΟ
ΒΑΘΙΑ ΠΛΑΚΑ
ΔΙΑΣΤΑΣΕΙΣ ΑΠΟΤΥΠΩΣΗΣ ΥΦΙΣΤΑΜΕΝΟΥ ΤΟΙΧΙΟΥ
ΑΓΩΓΟΙ ΑΠΟΧΕΤΕΥΣΗΣ ΟΜΒΡΙΩΝ : Μήκος, Διαστάσεις Διατομής, Κατά μήκος κλίση, Αριθμητικ Άνοιγτός Πυθμένας ωφέλιμου ύψους, Πυθμένας ωφέλιμου πλάτους (Άνοιγτό Τ.Προκατασκευασμένο κλειστού ή ανοιγτού πυθμένα σκυροδέτημένες ορθογωνικού σχήματος 1.00x2.00m, 2.00x2.00, 3.00x2.00)
ΑΓΩΓΟΙ ΥΔΡΕΥΣΗΣ : Διαστάσεις Διατομής (Φ100 - Φ400, Φ13x12cm, Φ19x24cm, Φ25x15cm, Φ38x15m, Φ51x2m, Φ64x2.5m, Φ76x3m, Φ89x3.5m, Φ102>4m)
ΛΑΚΚΟΙ ΕΠΙΣΚΕΨΗΣ ΑΓΩΓΩΝ ΑΠΟΧΕΤΕΥΣΗΣ ΟΜΒΡΙΩΝ : χυτοί ή προκατασκευασμένα ορθογωνικού 0.75x0.55
ΦΡΕΑΤΙΟ ΥΔΡΟΣΥΛΛΟΓΗΣ ΤΡΙΩΝ ΣΤΟΜΙΩΝ
ΦΡΕΑΤΙΟ ΥΔΡΟΣΥΛΛΟΓΗΣ ΔΥΟ ΣΤΟΜΙΩΝ
ΑΝΘΡΩΠΟΘΥΡΙΔΕΣ (ΦΡΕΑΤΙΑ ΕΠΙΣΚΕΨΗΣ -ΛΑΚΚΟΙ)
ΣΥΣΤΗΜΑ ΣΥΝΤΕΤΑΓΜΕΝΩΝ : ΕΓΣΑ 87
ΓΡΑΜΜΗ ΟΡΟΘΕΤΗΣΗΣ ΥΦΙΣΤΑΜΕΝΗΣ ΚΟΙΤΗΣ ΡΕΜΑΤΟΣ
ΓΡΑΜΜΗ ΟΡΟΘΕΤΗΣΗΣ ΔΙΕΥΘΕΤΗΜΕΝΗΣ ΚΟΙΤΗΣ ΤΟΥ ΡΕΜΑΤΟΣ
ΓΡΑΜΜΗ ΠΛΗΜΜΥΡΑΣ ΥΦΙΣΤΑΜΕΝΗΣ ΚΟΙΤΗΣ
ΓΡΑΜΜΗ ΠΛΗΜΜΥΡΑΣ ΔΙΕΥΘΕΤΗΜΕΝΗΣ ΚΟΙΤΗΣ
802 48.975 Δ
802 ΣΗΜΕΙΟ ΟΡΟΘΕΤΗΣΗΣ ΥΦΙΣΤΑΜΕΝΗΣ ΚΟΙΤΗΣ / 51.562 ΥΨΟΜΕΤΡΟ ΣΗΜΕΙΟΥ ΟΡΟΘΕΤΗΣΗΣ / Δ ΔΕΞΙΑ ΠΛΕΥΡΑ ΟΡΟΘΕΤΗΣΗΣ / Α ΑΡΙΣΤΕΡΗ ΠΛΕΥΡΑ ΟΡΟΘΕΤΗΣΗΣ
796 51.562 Α
18 48.366 Δδ
18 ΣΗΜΕΙΟ ΟΡΟΘΕΤΗΣΗΣ ΔΙΕΥΘΕΤΗΜΕΝΗΣ ΚΟΙΤΗΣ / 48.356 ΥΨΟΜΕΤΡΟ ΣΗΜΕΙΟΥ ΟΡΟΘΕΤΗΣΗΣ / Δδ ΔΕΞΙΑ ΠΛΕΥΡΑ ΟΡΟΘΕΤΗΣΗΣ / Αδ ΑΡΙΣΤΕΡΗ ΠΛΕΥΡΑ ΟΡΟΘΕΤΗΣΗΣ
52 51.233 Αδ
ΔΙΕΥΘΕΤΗΜΕΝΗ ΚΟΙΤΗ
ΡΕΜΑ Α΄ ΧΑΡΑΛΑΜΠΟΥΣ Χ.Θ. 0+000 - 1+633.43 ορθογωνική, διατομή 5.00x2.40, τραπ/ς Δι.Δμ=1.1, bat=2.00x1.95, L=1633.43m
ΡΕΜΑ ΜΕΓΑΛΟ ΠΟΤΑΜΙ Χ.Θ. 0+000 - 0+857.66 ορθογωνική κλειστή 1.00x2.00, τραπ/ς Δι.Δμ=2.3, bat=1.00x2.39, L=857.66m
ΕΛΛΗΝΙΚΗ ΔΗΜΟΚΡΑΤΙΑ
ΠΕΡΙΦΕΡΕΙΑ ΑΤΤΙΚΗΣ
ΓΕΝΙΚΗ ΔΙΕΥΘΥΝΣΗ ΑΝΑΠΤΥΞΙΑΚΟΥ ΠΡΟΓΡΑΜΜΑΤΙΣΜΟΥ ΚΑΙ ΥΠΟΔΟΜΩΝ
ΔΙΕΥΘΥΝΣΗ ΤΕΧΝΙΚΩΝ ΕΡΓΩΝ ΠΕΡΙΦΕΡΕΙΑΚΩΝ ΕΝΟΤΗΤΩΝ ΠΕΙΡΑΙΩΣ ΚΑΙ ΝΗΣΩΝ
ΤΜΗΜΑ ΥΔΡΑΥΛΙΚΩΝ ΕΡΓΩΝ - ΛΙΜΕΝΙΚΩΝ ΕΡΓΩΝ
ΕΡΓΟ:
ΟΡΙΟΘΕΤΗΣΗ ΡΕΜΑΤΩΝ ΝΗΣΟΥ ΣΑΛΑΜΙΝΑΣ
ΜΕΛΕΤΗ ΠΕΡΙΒΑΛΛΟΝΤΙΚΩΝ ΕΠΙΠΤΩΣΕΩΝ
ΓΕΝΙΚΗ ΟΡΙΖΟΝΤΙΟΓΡΑΦΙΑ - ΛΕΚΑΝΕΣ ΑΠΟΡΡΟΗΣ ΧΡΗΣΕΙΣ ΓΗΣ
ΑΡ. ΣΧΕΔΙΟΥ:
ΓΟ2 ΧΓ
ΥΠΟΒΑΘΡΟ: ΟΡΘΟΦΩΤΟΧΑΡΤΕΣ ΚΤΗΜΑΤΟΛΟΓΙΟΥ
ΚΛΙΜΑΚΑ:
1:10000
ΑΝΑΔΟΧΟΣ ΜΕΛΕΤΗΣ: Κ ΣΤΑΜΟΣ ΚΑΙ ΣΙΑ ΓΡΑΦΕΙΟ ΜΕΛΕΤΩΝ Ε.Ε. - ΑΒΡΑΜΙΔΗΣ ΑΝΕΣΤΗΣ του ΣΑΒΒΑ
ΜΕΛΕΤΕΣ ΥΔΡΑΥΛΙΚΩΝ ΕΡΓΩΝ
ΜΕΛΕΤΕΣ ΣΥΓΚΟΙΝΩΝΙΑΚΩΝ ΕΡΓΩΝ
ΤΟΠΟΓΡΑΦΙΚΕΣ ΜΕΛΕΤΕΣ
ΜΕΛΕΤΕΣ ΠΕΡΙΒΑΛΛΟΝΤΙΚΩΝ ΕΠΙΠΤΩΣΕΩΝ
Κ. ΣΤΑΜΟΣ ΓΡΑΦΕΙΟ ΜΕΛΕΤΩΝ
ΚΩΝΣΤΑΝΤΙΝΟΥΠΟΛΕΩΣ 2-4, Τ.Κ. 183 44 ΜΟΣΧΑΤΟ
Τηλ. 210 7254500/1, Fax 210 7254508, e-mail: stamosoaee@gmail.com
Ο ΕΚΠΡΟΣΩΠΟΣ ΤΟΥ ΑΝΑΔΟΧΟΥ
ΚΩΣΤΑΣ ΣΤΑΜΟΣ
Πολιτικός Μηχανικός
KONSTANTIN OS STAMOS
Digitally signed by KONSTANTINOS STAMOS
Date: 2023.09.27 13:27:38 +03'00'
Ο ΣΥΝΤΑΞΑΣ
ΚΩΣΤΑΣ ΣΤΑΜΟΣ
Πολιτικός Μηχανικός
KONSTANTIN OS STAMOS
Digitally signed by KONSTANTINOS STAMOS
Date: 2023.09.27 13:27:47 +03'00'
ΑΝΑΘΕΩΡΗΣΗ | ΗΜΕΡΟΜΗΝΙΑ | ΠΕΡΙΓΡΑΦΗ
Α | 09.08.2023 | ΑΡ/ΘΚΗ ΥΠΟΒΟΛΗ υπ' αριθμ. πρωτοκ. 986637 / 09.08.2023
Β | 26.09.2023 | Α ΑΝΑΘΕΩΡΗΣΗ σύμφωνα με υπ' αριθμ. πρωτοκ. 1159561 / 14.09.2023 έγγραφο ΤΠ_ΥΠΕΧΩΔΕ
ΔΙΕΥΘΥΝΟΥΣΑ ΥΠΗΡΕΣΙΑ : ΥΕ - Α.Ε. / Δ.Τ.Ε.Π.Ε.Π.Ν
ΕΛΕΓΧΘΗΚΕ
Η ΕΠΙΒΛΕΠΟΥΣΑ
ΖΩΗ ΚΟΥΡΟΥΝΑΚΟΥ ΑΡΧΙΤΕΚΤΟΝΑΣ ΤΟΠΟΓΡΑΦΟΣ ΜΗΧΑΝΙΚΟΣ
ΕΓΚΡΙΘΗΚΕ
Ο ΠΡΟΪΣΤΑΜΕΝΟΣ ΥΕ - Α.Ε.
Α.Α. ΕΛΕΝΗ ΠΑΠΑΔΑΚΗ ΠΟΛΙΤΙΚΟΣ ΜΗΧΑΝΙΚΟΣ
ΥΠΟΓΡΑΦΗ
ΗΜΕΡΟΜΗΝΙΑ
ΑΠΟΦΑΣΗ ΑΝΑΘΕΣΗΣ: 854 / 2022 ΑΠΟΦΑΣΗ ΤΗΣ ΟΙΚΟΝΟΜΙΚΗΣ ΕΠΙΤΡΟΠΗΣ ΠΕΡΙΦΕΡΕΙΑΣ ΑΤΤΙΚΗΣ ΑΔΑ: ΨΦΦΠ7Λ7-ΦΗΡ ΣΥΜΒΑΣΗ 30.08.2022, ΑΔΑΜ: 22SYMV011160146 2022-08-30
ΑΠΟΦΑΣΗ ΕΓΚΡΙΣΗΣ ΟΙΚΟΝΟΜΙΚΗΣ ΕΠΙΤΡΟΠΗΣ:
ΣΕΠΤΕΜΒΡΙΟΣ 2023
449000.0000
450000.0000
451000.0000
452000.0000
453000.0000
454000.0000
455000.0000
456000.0000
457000.0000
458000.0000
459000.0000
4199000.0000
4198000.0000
4197000.0000
4196000.0000
4195000.0000
4194000.0000
© ΚΤΗΜΑΤΟΛΟΓΙΟ Α.Ε.